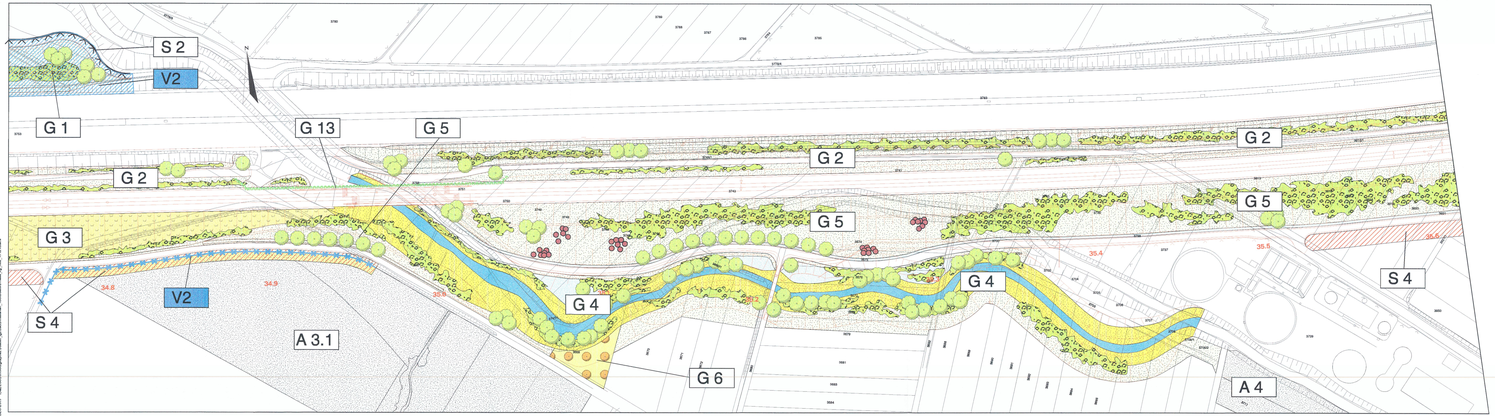

Legende

Landschaftspflegerische Maßnahmen

- Waldneubegründung
- Anlage von Hecken, Feldgehölzen, Waldmänteln
- Anlage von gewässerbegleitenden Gehölzsäumen, Gehölzpflanzungen auf Feuchtstandorten
- Waldsaumgestaltung
- Anpflanzung von Einzelbäumen - Laubbäume
- Anpflanzung von Einzelbäumen - Obstbäume
- Herstellung von Habitatelementen
- Begrünung von Stütz-, Schallschutzwänden, einseitig
- Anlage von Streuobstwiesen
- Durchführung von Entwicklungsmaßnahmen in Streuobstbeständen
- Landschaftsrasensaaseaat
- Grünlandansaat
- Grünlandextensivierung
- Entwicklung und Pflege von Magerrasen und Feuchtwiesen nach Pflegeplan
- Einrichtung von Sukzessionsflächen, Saumzonen
- Entwicklung von Magerstandorten im Einschnitt
- Entwicklung von Feuchtbiotopen / Ansiedlung von Röhrichtpflanzen
- Naturnahe Verlegung von Fließgewässern
- Beseitigung von Verdolungen und Aufschüttungen
- Beseitigung von Fichtenaufforstungen
- Rekultivierung bauzeitlich beanspruchter Flächen
- Rückbau technischer Einrichtungen und Wege
- Einrichtung von Schutzmaßnahmen

Maßnahmen überlagerter Blattschnitte

- flächenhafte Maßnahme
- Anpflanzung von Einzelbäumen - Laubbäume
- Anpflanzung von Einzelbäumen - Obstbäume
- Herstellung von Habitatelementen

Sonstiges

- Technische Planung mit Kilometrierung
- Grenze des Untersuchungsraumes
- Gemarkungsgrenze
- außergewöhnliches Stauziel
- S 1 Schutzmaßnahme (mit Nr.)
- G 1 Gestaltungsmaßnahme (mit Nr.)
- A 1.1 Ausgleichsmaßnahme (mit Nr.)
- E 1.2 Ersatzmaßnahme (mit Nr.)
- 1000 Flurstücksnummer

Planänderungsverfahren "Artenschutz Eidechsen"

- Ergänzende Maßnahmen
- V 2 Maßnahme für Zauneidechsen (mit Nr.)
- V 2 - Vermeidung der Tötung von Eidechsen
- V 2 - Vermeidungsmaßnahme Reptilienschutzzaun
- FCS 1 - Dauerhafte Pflege von Zauneidechsen-Ausgleichsflächen

Ausbau- und Neubaustrecke

Stuttgart - Augsburg

Bereich Wendlingen - Ulm

Planfeststellungsunterlagen

- Teil A -

Abschnitt 2.1 c, von km 34,252 bis km 39,270, im Bereich der Gemeinden

Kirchheim-Weilheim-Aichelberg

Deckblatt zu Anlage A17-A Blatt 2
Planänderung "Artenschutz Eidechsen"

Index	Änderungen bzw. Ergänzungen	Name	Datum
A	Planänderung "Artenschutz Eidechsen"	EP / Eb	17.07.2017

Bauherr: DB NETZE
DB Netz AG
Bauherrenvertretung Großprojekt Südwest
I.NG-200 B
Lockschuppengebäude 20
70173 Stuttgart

Planung: DB NETZE
DB Projekt Stuttgart-Ulm GmbH
Rüppürrerstraße 17
70191 Stuttgart
Stuttgart, den 17.07.2017 gez. Dr. Kurzmann
Ort, Datum, Unterschrift

Planfeststellt gem. § 18 AEG i.V.m. 75 Abs. 2 VwVG i.V.m. § 18 AEG
Az.: 151a/0512.2/1/8619
Eisenbahn-Bundesamt,
Außenstelle Karlsruhe/Stuttgart
Im Auftrag
(Rommel)

Planverfasser: ARGE BAUDER-BOSCH
ARGE BAUDER-BOSCH
Zum Schießhäusen 7
81737München-Baumkirchen
Gunzenhausen, den 17.07.2017 gez. Dr. Kurzmann
Ort, Datum, Unterschrift

Landschaftspflegerischer Begleitplan
Maßnahmenplan

Maßstab 1:1.000

Anlage: A 17 -A
Blätter 24 Blatt 2 -A