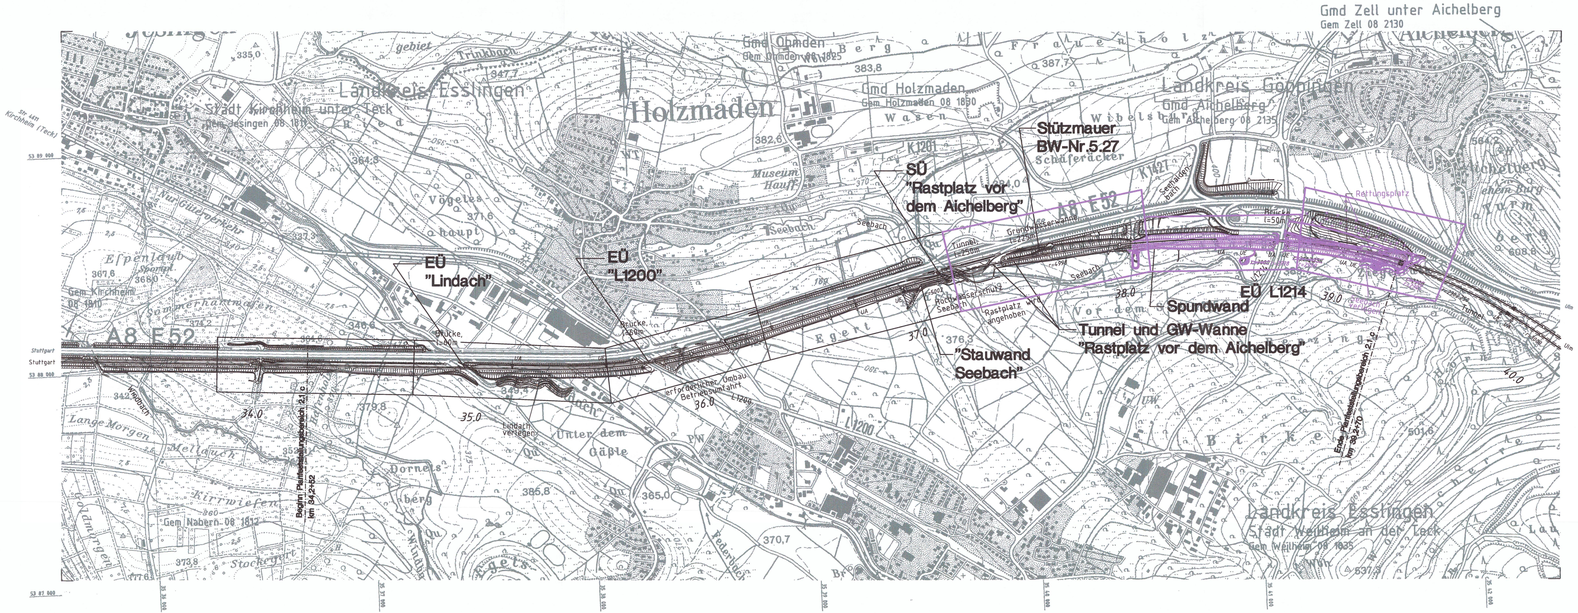

Legende

- Planänderung Freie Strecke Aichelberg
- NBS offene Linienführung
- NBS Brücken
- NBS Tunnel
- Dammböschungen
- Einschnittböschungen
- Straßenüberführung
- Eisenbahnüberführung

Kartengrundlage: Ausschnitte aus TK 25 Blatt-Nr. 7322, 7323
herausgegeben vom Landesvermessungsamt Baden-Württemberg, Büchsenstraße 54, 7000 Stuttgart 1
Vervielfältigung genehmigt unter AZ 5.131/79
Thematisch ergänzt durch die Deutsche Bahn AG, Geschäftsbereich Netz, Planungsbüro Fahrbahn Mitte

Ausbau- und Neubaustrecke Stuttgart - Augsburg

Bereich Wendlingen - Ulm

Planfeststellungsunterlagen

- Teil A -

Abschnitt 2.1 c, von km 34,252 bis km 39,270, im Bereich der Gemeinden

Kirchheim-Weilheim-Aichelberg

Deckblatt zu Anlage A3-B Blatt 1a

Planänderung Freie Strecke Aichelberg

B	PÄV Freie Strecke Aichelberg	Buchner	19.03.2019
A	Spundwand im Einschnitt ca. km 38,075 - ca. km 38,240	Bw	12.10.2010
Index:	Änderungen bzw. Ergänzungen	Name:	Datum:

Bauherr: DB NETZE
DB Netz AG
Bauherrenvertretung Stuttgart-Ulm
LNG-SW-S
Leutenschlagenstraße 20
70173 Stuttgart

Projektleitung: DB
DB Projekt Stuttgart-Ulm GmbH
Röpplenstraße 17
70191 Stuttgart
Stuttgart, den 19.03.2019
Ort, Datum, Unterschrift

Planverfasser: ILF CONSULTING ENGINEERS Leonhard, Weiss und Partner
PLANUNGSGEMEINSCHAFT
ILF Consulting Engineers Austria GmbH
Leonhard, Weiss und Partner VBL AG
Heilbronner Straße 362, 70469 Stuttgart
Stuttgart, den 19.03.2019
Ort, Datum, Unterschrift

Nur zur Information

Übersichtslageplan
Planfeststellungsabschnitt 2.1c

Maßstab 1:10000	Anlage: A3-B
	Blätter 1 Blatt 1b