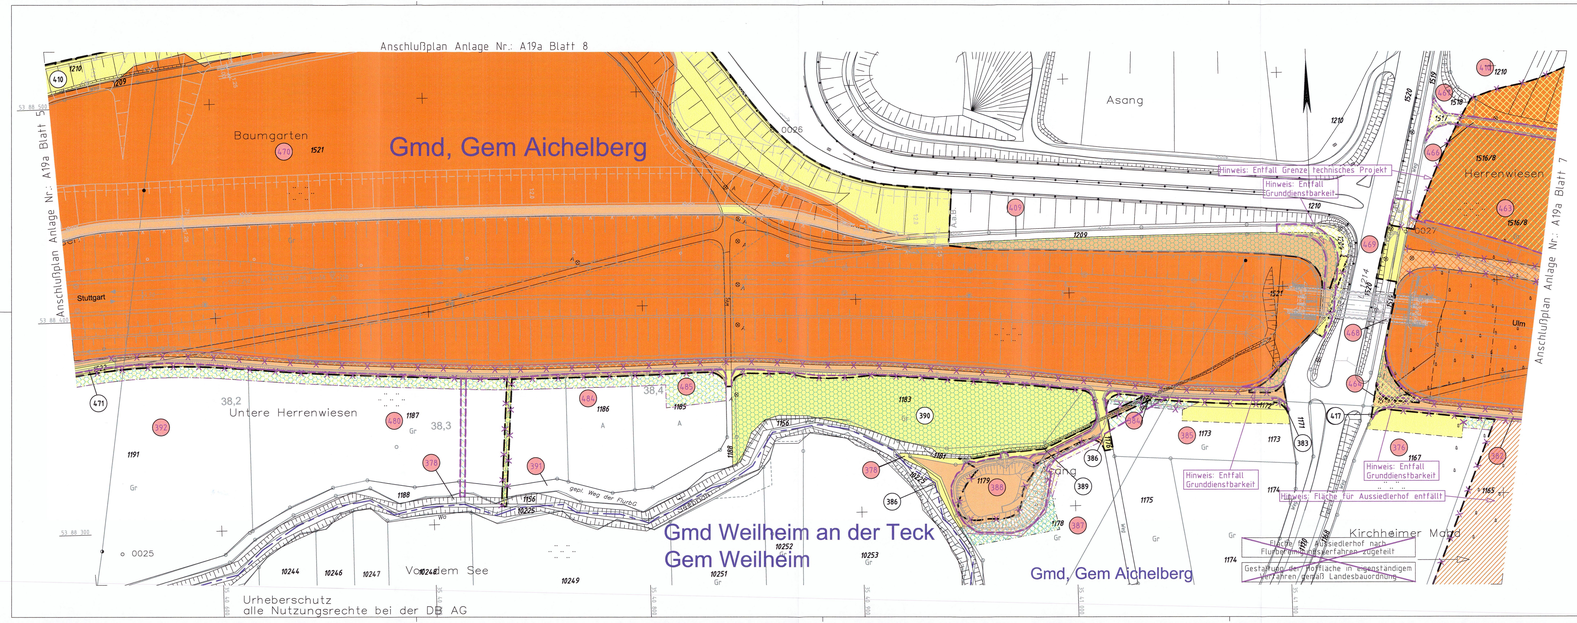

Legende Grunderwerb allgemein

- Bestand
- Planung
- Kilometrierung NBS (57,8)
- Regierungsbezirks-/Kreisgrenze
- Gemeindegrenze
- Gemarkungsgrenze
- Flurgrenze
- Planfeststellungsgrenze
- Grenze des technischen Projektes
- (17) lfd. Nummer in jeder Gemarkung mit 1 beginnend

Planänderung Freie Strecke Aichelberg

- zu erwerbende Fläche für NBS
- Grunddienstbarkeit dingliche Belastung
- zu erwerbende Fläche für Dritte (Gemeinde)
- Vorübergehende Inanspruchnahme während der Bauzeit
- zu erwerbende Fläche für Dritte (Gemeinde) mit Grunddienstbarkeit dingliche Belastung
- vorübergehende Inanspruchnahme mit Grunddienstbarkeit dingliche Belastung
- (A60) Lfd. Nummer mit geänderter Betroffenheit

Legende Grunderwerb

- zu erwerbende Fläche für NBS
- Grunddienstbarkeit dingliche Belastung
- zu erwerbende Fläche für Dritte (BAB)
- zu erwerbende Fläche für Dritte (Gemeinde)
- Vorübergehende Inanspruchnahme während der Bauzeit

Anmerkung:
Die technische Planung wurde gemäß Anlage A5 in grau aktualisiert

Ausbau- und Neubaustrecke Stuttgart - Augsburg

Bereich Wendlingen - Ulm

Planfeststellungsunterlagen

- Teil A -

Abschnitt 2.1 c, von km 34,252 bis km 39,270, im Bereich der Gemeinden

Kirchheim-Weilheim-Aichelberg

Deckblatt zu Anlage A19a Blatt 6A

Planänderung Freie Strecke Aichelberg

Index:	Änderungen bzw. Ergänzungen	Name:	Datum:
B	PÄV Freie Strecke Aichelberg	Buchner	19.03.2019
A	Anpassung Darstellung Grunderwerb, Flurneuordnung Aichelberg	Ahe	30.09.2015

Bauherr: DB NETZE
DB Netz AG
Bauherrenvertretung Stuttgart-Ulm
LNG-BW-S
Lauberschlägerstraße 30
70619 Stuttgart

Planung: DB
DB Projekt Stuttgart-Ulm GmbH
Rößlesstraße 17
70191 Stuttgart
Stuttgart, den 19.03.2019
Ort, Datum, Unterschrift

Planverfasser: ILF CONSULTING ENGINEERS
PLANUNGSGEMEINSCHAFT
ILF Consulting Engineers Austria GmbH
Leonhardt, Andrä und Partner VBI, AG
Heilbronner Straße 362, 70469 Stuttgart
Stuttgart, den 19.03.2019
Ort, Datum, Unterschrift

Planfeststellt gem. § 18 Abs. 1 AEG i.V.m. § 74 Abs. 2 VwVfG am 12.08.2019,
Az. 591pA/013-2018/030
Eisenbahn-Bundesamt
Außenstelle Karlsruhe/Stuttgart
Im Auftrag
Runge

Siegel: EISENBAHN-BUNDESAMT AUSSENSTELLE KARLSRUHE/STUTTGART

Grunderwerbsplan km 38,125 - 38,821

Maßstab 1:1000

Anlage: A19a
Bildnr 35 Blatt 6 b

erzeugt mit AVI®