DRAUFSICHT PORTAL WEST M. 1:250

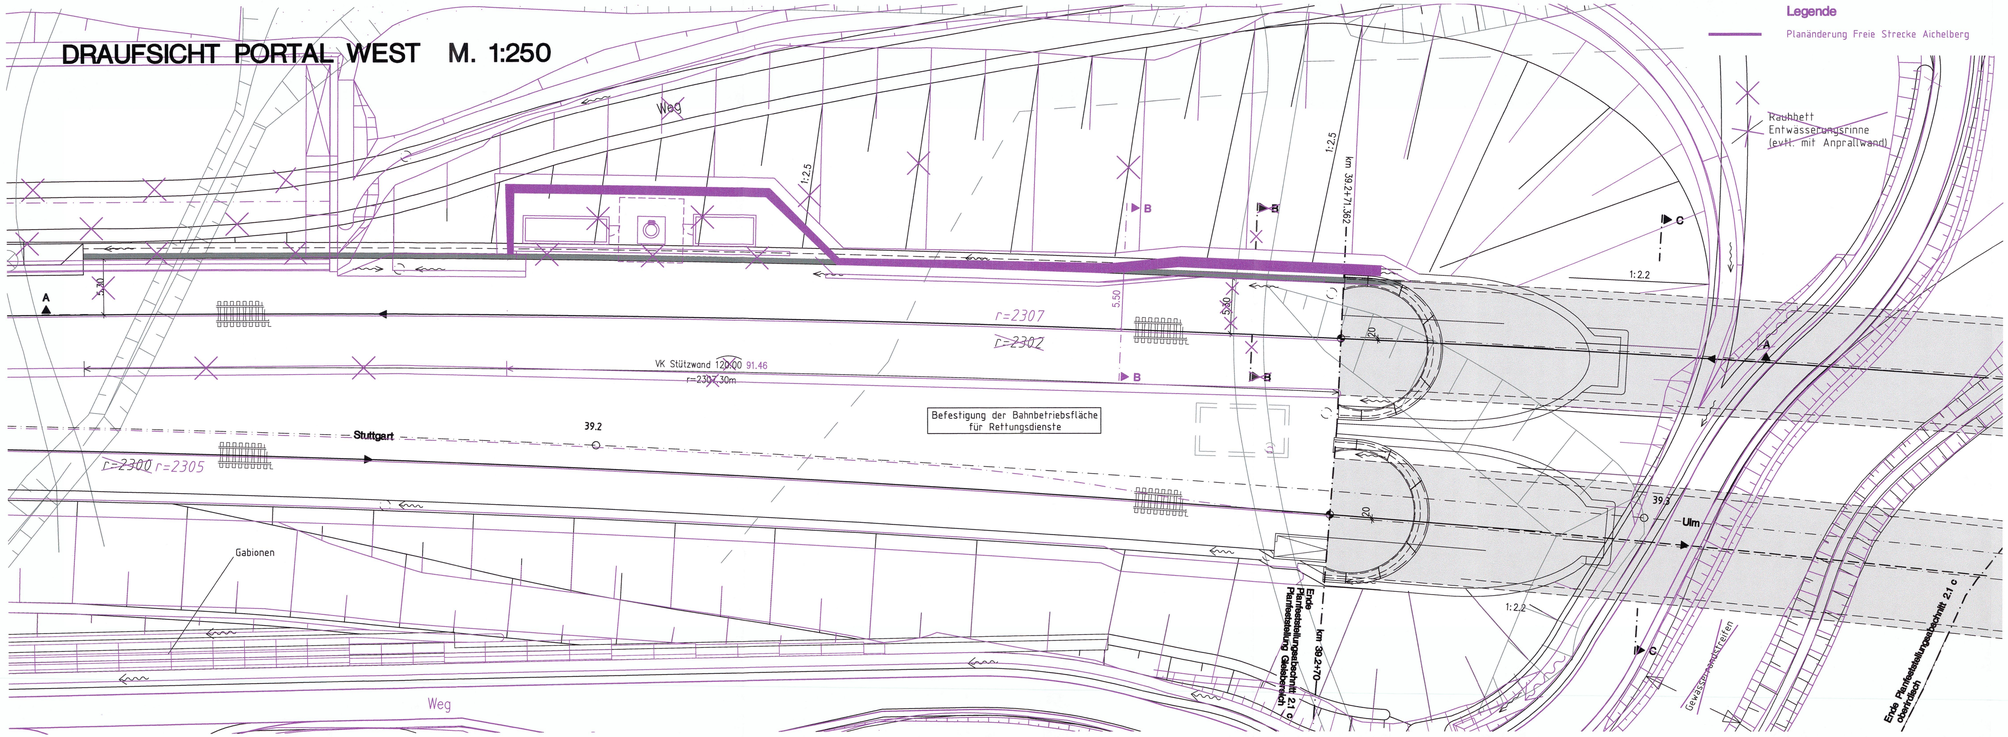

Ausbau- und Neubaustrecke
Stuttgart - Augsburg

Bereich Wendlingen - Ulm

Planfeststellungsunterlagen

- Teil A -

Abschnitt 2.1 c, von km 34,252 bis km 39,270, im Bereich der Gemeinden

Kirchheim-Weilheim-Aichelberg

Deckblatt zu Anlage A9-A Blatt 19

Planänderung Freie Strecke Aichelberg

A	PÄV Freie Strecke Aichelberg	Buchner	19.03.2019
Index:	Änderungen bzw. Ergänzungen	Name:	Datum:

Bauherr:	Projektleitung:	Planverfasser:
DB NETZE DB Netz AG Bauherrenvertretung Stuttgart-Ulm I.NG-SW-S Lautenschlagerstraße 20 70173 Stuttgart	DB DB Projekt Stuttgart-Ulm GmbH Räpplenstraße 17 70191 Stuttgart Stuttgart, den 19.03.2019 Ort, Datum, Unterschrift J. Müller	LF CONSULTING ENGINEERS Leonhardt, Andrä und Partner PLANUNGSGEMEINSCHAFT ILF Consulting Engineers Austria GmbH Leonhardt, Andrä und Partner VBI, AG Heilbronner Straße 362, 70469 Stuttgart Stuttgart, den 19.03.2019 Ort, Datum, Unterschrift

Planfestgestellt gem. § 18 Abs. 1 AEG
i.V.m. § 76 Abs. 3 VwVfG
am 12.08.2019.
Az. 591pb/013-20188030
Eisenbahn-Bundesamt,
Außenstelle Karlsruhe/ Stuttgart
Im Auftrag Runge

Tunnelportal Aichelberg
Draufsicht

Maßstab	Anlage: A9-A
1:250	Blätter 24 Blatt 19