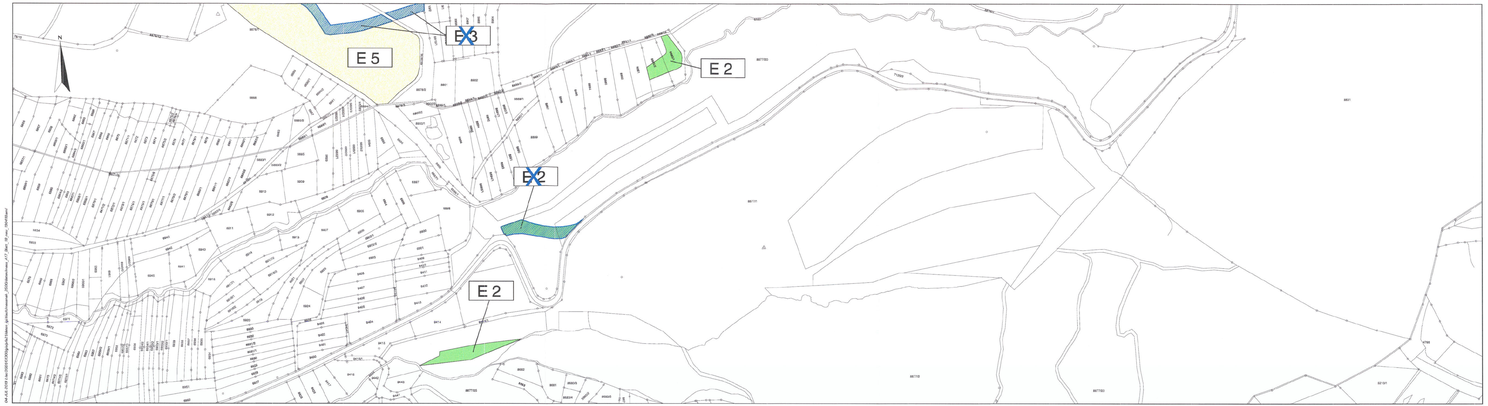

Legende

Landschaftspflegerische Maßnahmen

- Waldneubegründung
- Anlage von Hecken, Feldgehölzen, Waldmänteln
- Anlage von gewässerbegleitenden Gehölzsäumen, Gehölzpflanzungen auf Feuchtstandorten
- Waldsaumgestaltung
- Anpflanzung von Einzelbäumen - Laubbäume
- Anpflanzung von Einzelbäumen - Obstbäume
- Herstellung von Habitatelementen
- Begrünung von Böschungen, Schallschutzwänden, einseitig
- Anlage von Streuobstwiesen
- Durchführung von Entwicklungsmaßnahmen in Streuobstbeständen
- Landschaftsrasenansaat
- Grünlandansaat
- Schotterrasenansaat
- Grünlandextensivierung
- Entwicklung und Pflege von Magerrasen und Feuchtwiesen nach Pflegeplan
- Einrichtung von Sukzessionsflächen, Saumzonen
- Entwicklung von Magerstandorten im Einschnitt
- Entwicklung von Feuchtbiotopen / Ansiedlung von Hohnichtpflanzen
- Naturnahe Verlegung von Fließgewässern
- Beseitigung von Verdichtungen und Aufschüttungen
- Beseitigung von Richtenaufforstungen
- Rekultivierung bauzeitlich beanspruchter Flächen
- Rückbau technischer Einrichtungen und Wege, Entsiegelung
- Einrichtung von Schutzmaßnahmen
- V 2 - Vermeidung der Tötung von Eidechsen
- V 2 - Vermeidungsmaßnahme Reptilienschutzzaun
- FCS 1 - Dauerhafte Pflege von Zauneidechsen-Ausgleichsflächen

Maßnahmen überlagerter Blattschnitte

- flächenhafte Maßnahme
- Anpflanzung von Einzelbäumen - Laubbäume
- Anpflanzung von Einzelbäumen - Obstbäume
- Herstellung von Habitatelementen

Planänderungsverfahren Freie Strecke Aichelberg

- Technische Planung
- Ergänzende / geänderte Maßnahmenfläche
- G 12 Ergänzende / geänderte Maßnahme (mit Nr.)
- Entfallende Maßnahmenfläche
- G 8 Entfallende Maßnahme (mit Nr.)

Planänderungsverfahren "Realkompensation von nicht umsetzbaren LBP-Maßnahmen"

- Umgestaltung von Gehölzbeständen
- Renaturierung von Fließgewässern
- Ökologische Aufwertung vorhandener Biotopflächen
- Freistellung von Magerrasenflächen mit Einsatz von Habitatbäumen und Gehölzinseln
- Beseitigung von Verrohrung (A 13)
- B2 Bauzutsht für die Umsetzung der Maßnahme
- Ergänzende / geänderte Maßnahmenfläche
- A 16 Ergänzende / geänderte Maßnahme (mit Nr.)
- Entfallende Maßnahmenfläche
- Entfallende Maßnahme (mit Nr.)

Sonstiges

- Technische Planung mit Kilometrierung
- Grenze des Untersuchungsraumes
- Gemarkungsgrenze
- S 1 Schutzmaßnahme (mit Nr.)
- V 2 Vermeidungsmaßnahme (mit Nr.)
- A / FCS 1 FCS - Maßnahme für Zauneidechsen (mit Nr.)
- G 1 Gestaltungsmaßnahme (mit Nr.)
- A 1.1 Ausgleichsmaßnahme (mit Nr.)
- E 1.2 Ersatzmaßnahme (mit Nr.)
- 1000 Flurstücksnummer

Ausbau- und Neubaustrecke
Stuttgart - Augsburg

Bereich Wendlingen - Ulm

Planfeststellungsunterlagen

- Teil A -

Abschnitt 2.1 c, von km 34,252 bis km 39,270, im Bereich der Gemeinden

Kirchheim-Weilheim-Aichelberg

Deckblatt zu Anlage A17 Blatt 18
Planänderung "Realkompensation von nicht umsetzbaren LBP-Maßnahmen"

Index	Änderungen bzw. Ergänzungen		Datum
A	Realkompensation von nicht umsetzbaren LBP-Maßnahmen	GB / Ki	9.08.2019

Bauherr: DB NETZE
DB Netz AG
Bauherrenvertretung Stuttgart-Ulm
SBp-BW-S
Lautenschlagerstraße 20
70173 Stuttgart

Planung: DB NETZE
DB Projekt Stuttgart-Ulm GmbH
Rößlenstraße 17
70191 Stuttgart

Planverfasser: ARGE BAADER-BOSCH
ARGE BAADER-BOSCH
Zum Birkenhosser 7
87719 Mindelheim
Aufgestellt nach RI 1.9 DB Netze
Ort, Datum, Unterschrift
Anerkannt nach RI 1.9 DB Netze
Ort, Datum, Unterschrift

[redacted]

Landschaftspflegerischer Begleitplan
Maßnahmenplan

Maßstab 1:2.500

Anlage: A 17
Blatter: 23 Blatt 18 A