


Legende	
dauerhafte Maßnahmen	bauzeitige Maßnahmen
NBS offene Linienführung	Zwischengriffstellen (wird nach Baueindecker verfüllt)
NBS Tunnel	Straßen, Wege
Brückenpfeiler mit Brücke	Entwässerungsleitungen
Bauwerksverzeichnisnummer	Entwässerungsschächte, Straßenaufläufe
Von Baumaßnahmen betroffene Leitungen	Bauwerksverzeichnisnummer
Absatz- / Versickerbecken	bauteil. provis. Verlegung Wasserleitungen (wird rückgebaut)
Entwässerungsmulden und -gräben	bauteilige Entwässerungsmulden und -gräben
Straßen- und Wegebau bzw. -ausbau	bauteilige Dammbeschungen, Seitenablagung flach/stiel geneigt
Entwässerungsleitungen neu	bauteilige Einschnittbeschungen flach/stiel geneigt
Entwässerungsschächte	bauteiliges Absatzbecken, Regenrückhalte- oder Versickerbecken
WSG ZONE III	bauteiliges Stützbauewerk
Grenze Wasserschutzgebietszone	bauteilige Schutzplanken
Bestand Entwässerungsmulden	
Bestand Abwasserleitungen	
Bestand Fernmeldekabel (Erdleitungen)	
Bestand Fernmeldekabel (Freileitungen)	
Bestand Elektrokabel (Erdleitungen)	
Bestand Elektrokabel (Freileitungen)	
Bestand Gasleitungen	
Bestand Wasserleitungen	
Schächte Bestand	
Verlegung Wasserleitungen (Erdleitungen)	
Verlegung Fernmeldekabel (Erdleitungen)	
Verlegung Elektrokabel (Erdleitungen)	
Verlegung Elektrokabel (Freileitungen)	
polnische Grenzen (Gemeinde-/Landkreisgrenzen)	
Bestand	

Kartengrundlage: Bestandsdaten der DB AG
 ALK-Daten des Landesvermessungsamtes Baden-Württemberg
 Für das Projekt NBS Wendlingen - Ulm überarbeitet durch **intergrate**
 Hinweis: Leitungsdarstellung nur generalisiert

Ausbau- und Neubautrecke Stuttgart - Augsburg

Bereich Wendlingen - Ulm ersetzt Blatt 3 von 19

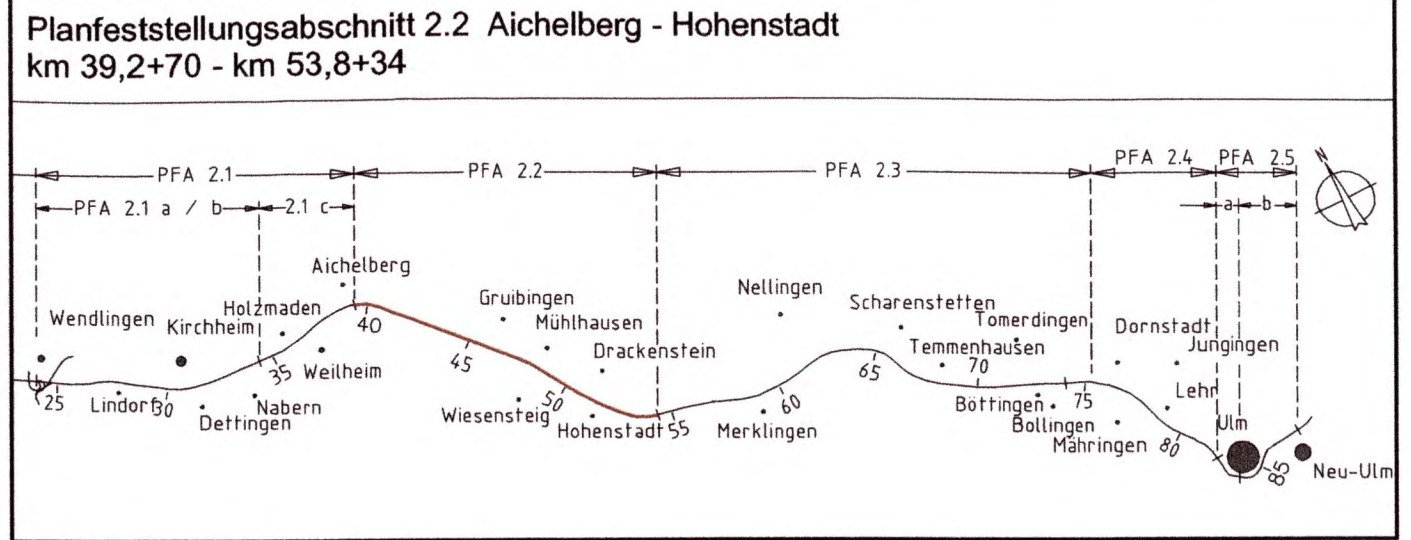

Geographische Codierung	Blattschnittcodierung	Organisatorische Codierung
3 0 1 0 0	4 8 1 3 K X - -	P 1 a b 1 1 3 0 0 1
Auftraggeber DB ProjektBau GmbH Eisenbahn-Bundesamt 10555 Berlin Tel. 030 91 9339-223 Fax. 030 91 9339-293	Planer - bearbeitet im Auftrag der DB ProjektBau GmbH Planungsgesellschaft E.F. Brändle Ingenieure Leuchardt, Andl und Partner VbB GmbH Hallerer Straße 302, 70449 Stuttgart Tel. 0711 / 256-4 Fax 0711 / 256-205 www.fwv.com www.fwv-consult.com	Auftrag IFP Ingenieurgesellschaft Prof. Dr. Ingrid Isenhardt Stuttgarter Straße 10, 70563 Stuttgart Tel. 07141 509-11 Fax 07141 509-120 www.ifp-stuttgart.de

Leitungslageplan NBS km 48,287 ... 49,183		Datum	Name
Gezeichnet		22.05.09	Brantner
Bearbeitet		22.05.09	Pehm
Maßstab		1 : 1000	
"Urheberschutz" - Alle Rechte bei der DB ProjektBau GmbH		Freigabe DB ProjektBau GmbH	
Genehmigungsvermerk - Eisenbahn-Bundesamt		gez. Breidenstein Stuttgart, 22.05.2009	
Planungrechtliche Zulassungsentscheidung erteilt am 20.09.2011 Eisenbahn-Bundesamt Auftraggeber: DB ProjektBau GmbH		Ersatz für Plan-Nr. [] Ersatz durch Plan-Nr. [] Anlage Planfeststellungsunterlagen	
Anlage		8	
Blatt		3a von 19	