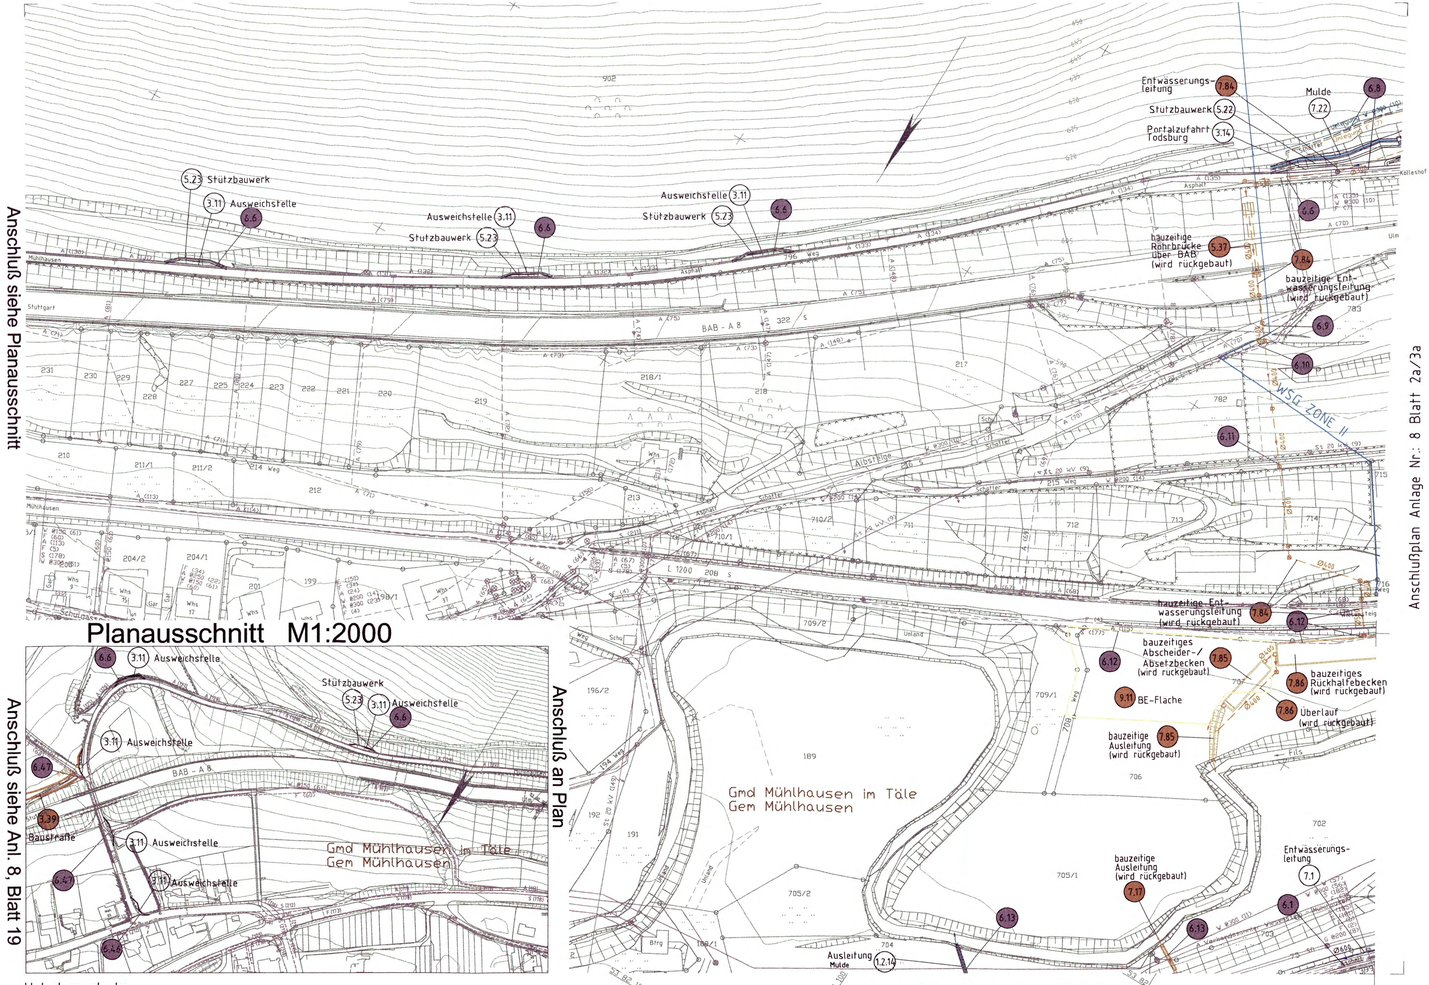

Urheberschutz
alle Nutzungsrechte bei der DB

Legende

dauerhafte Maßnahmen

- NBS offene Linienführung
- NBS Tunnel
- Brückenpfeiler mit Brücke
- 5.2 Bauwerksverzeichnisnummer
- 6.2 Von Bauhassnahmen betroffene Leitungen
- Absetz- / Versickerbecken
- Entwässerungsmulden und -gräben
- Straßen- und Wegeneu- bzw. -ausbau
- Entwässerungsleitungen neu
- Entwässerungsschächte
- WSG ZONE II Grenze Wasserschutzgebietszone
- A, Abwasser — Bestand Entwässerungsmulden
- A, Abwasser — Bestand Abwasserleitungen
- F, Fernmelde — Bestand Fernmeldekabel (Erdleitungen)
- F, Fernmelde — Bestand Fernmeldekabel (Freileitungen)
- E, St, Elektro — Bestand Elektrizitätskabel (Erdleitungen)
- E, St, Elektro — Bestand Elektrizitätskabel (Freileitungen)
- Gas — Bestand Gasleitungen
- W, Wasser — Bestand Wasserleitungen
- Schächte Bestand
- W, Wasser — Verlegung Wasserleitungen (Erdleitungen)
- F, Fernmelde — Verlegung Fernmeldekabel (Erdleitungen)
- E, St, Elektro — Verlegung Elektrizitätskabel (Erdleitungen)
- politische Grenzen (Gemeinde-/Landkreisgrenzen)
- 4227 Bestand

bauzeitige Maßnahmen

- Zwischenangriffstollen (wird nach Bauende wieder verfüllt)
- Straßen, Wege
- Entwässerungsleitungen
- Entwässerungsschächte, Straßenabläufe
- 3.1 Bauwerksverzeichnisnummer bauzeitige Maßnahmen
- W, Wasser — bauzeitl. provis. Verlegung Wasserleitungen (wird rückgebaut)
- E, St, Elektro — bauzeitl. Verlegung Elektrizitätsleitungen (Freileitung) (wird rückgebaut)
- bauzeitige Entwässerungsmulden und -gräben
- bauzeitige Dammböschungen, Seitenablagerung flach/steil geneigt
- bauzeitige Einschnittböschungen flach/steil geneigt
- bauzeitiges Absetzbecken, Regenrückhalte- oder Versickerbecken
- bauzeitiges Stützbauwerk
- bauzeitige Schutzplanke

Kartengrundlage: Bestandsdaten der DB AG
ALK-Daten des Landesvermessungsamtes Baden-Wuerttemberg
Fuer das Projekt NBS Wendlingen - Ulm ueberarbeitet durch intergistic
Hinweis: Leitungsdarstellung nur generalisiert

Ausbau- und Neubaustrecke Stuttgart - Augsburg

DB

Bereich Wendlingen - Ulm — ersetzt Blatt 8 von 19

Planfeststellungsabschnitt 2.2 Aichelberg - Hohenstadt
km 39,2+70 - km 53,8+34

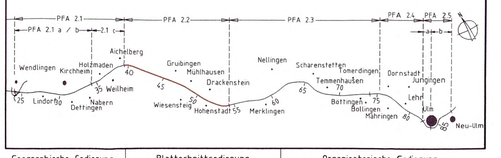

Geographische Codierung	Blattschnittcodierung	Organisatorische Codierung
3 0 1 0 0	4 8 1 3 K W - 2 _	P l a b l l 1 8 0 0 1
PFA Bauabschnitt	Blattschnitt Streckennummer	Bezirk Phase Planzeichen Gewerk Ebene Planinhalt Index

Auftraggeber
DB ProjektBau GmbH
Großprojekt Stuttgart 21-Wendlingen-Ulm
Räpplenstrasse 17
70191 Stuttgart
Tel. 07 11 / 93319 - 223
Fax. 07 11 / 93319 - 293

Planer - bearbeitet im Auftrag der DB ProjektBau GmbH
PLANUNGSGEMEINSCHAFT
ILF Beratende Ingenieure
Leonhardt, Andrä und Partner VBI, GmbH
Heilbronner Straße 362, 70469 Stuttgart
Tel.: 0711 / 2566-0 Fax: 0711 / 2566-205
www.ilf.com www.iap-consult.com

Anjefertigt: Stuttgart, 22.05.2009

Leitungslageplan
NBS km 48,150 ... 48,523

	Datum	Name
Gezeichnet	22.05.09	Brantner
Bearbeiter	22.05.09	Pehm

Maßstab 1 : 1000

"Urheberschutz" - Alle Rechte bei der DB ProjektBau GmbH

Genehmigungsvermerk - Eisenbahn-Bundesamt

Planungsrechtliche Zulassungsentscheidung erteilt am 29.09.2011 591ppw/029-2300#007 Eisenbahn-Bundesamt, Außenstelle Karlsruhe/Stuttgart
Im Auftrag v. Ecken

EISENBAHN-BUNDESAMT AUSSENSTELLE KARLSRUHE/STUTTGART

Freigabe DB ProjektBau GmbH

Stuttgart, 22.05.2009

Ersatz für Plan-Nr. P 0 0
Ersetzt durch Plan-Nr. Phase Index

Anlage Planfeststellungsunterlagen

Anlage 8

Blatt 8a von 19

6.4.1m² 36P180_0812WG