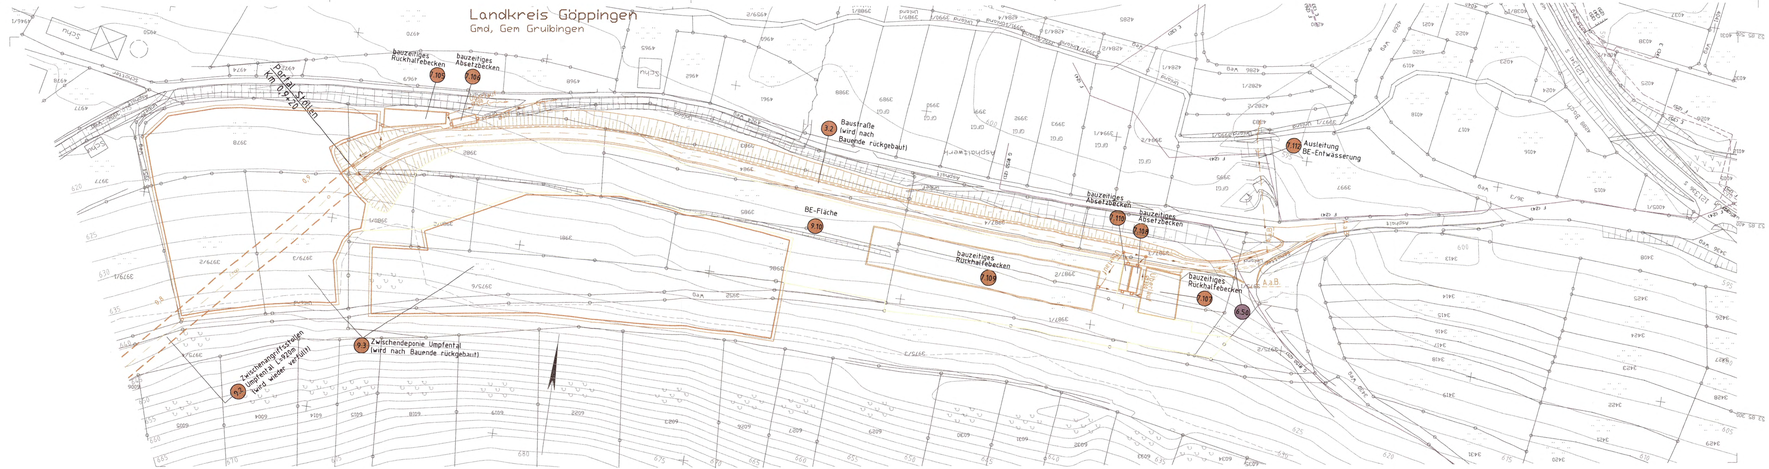

Urheberschutz
alle Nutzungsrechte bei der DB

Legende

dauerhafte Maßnahmen

- NBS offene Linienführung
- NBS Tunnel
- Brückenpfeiler mit Brücke
- 5.2 Bauwerksverzeichnisnummer
- 6.2 Von Baumassnahmen betroffene Leitungen
- Absetz- / Versickerbecken
- Entwässerungsmulden und -graben
- Straßen- und Wegeneu- bzw. -ausbau
- Entwässerungsleitungen neu
- Entwässerungsschächte
- WSG ZONE III Grenze Wasserschutzgebietszone
- A, Abwasser Bestand Entwässerungsmulden
- A, Abwasser Bestand Abwasserleitungen
- F, Fernmelde Bestand Fernmeldekabel (Erdleitungen)
- F, Fernmelde Bestand Fernmeldekabel (Freileitungen)
- E, St, Elektro Bestand Elektrizitätskabel (Erdleitungen)
- E, St, Elektro Bestand Elektrizitätskabel (Freileitungen)
- Gas Bestand Gasleitungen
- V, Wasser Bestand Wasserleitungen
- Schächte Bestand
- V, Wasser Verlegung Wasserleitungen (Erdleitungen)
- F, Fernmelde Verlegung Fernmeldekabel (Erdleitungen)
- E, St, Elektro Verlegung Elektrizitätskabel (Erdleitungen)
- politische Grenzen (Gemeinde-/Landkreisgrenzen)
- Bestand

bauzeitige Maßnahmen

- Zwischengriffstollen (wird nach Bauende wieder verfüllt)
- Straßen, Wege
- Entwässerungsleitungen
- Entwässerungsschächte, Straßenabläufe
- 3.1 Bauwerksverzeichnisnummer bauzeitiger Maßnahmen
- V, Wasser bauzeitl. provis. Verlegung Wasserleitungen (wird rückgebaut)
- E, St, Elektro bauzeitl. Verlegung Elektrizitätskabel (Freileitung) (wird rückgebaut)
- bauzeitige Entwässerungsmulden und -gräben
- bauzeitige Dammböschungen, Seitenablagerung flach/steil geneigt
- bauzeitige Einschnittsböschungen flach/steil geneigt
- bauzeitiges Absetzbecken, Regenrückhalte- oder Versickerbecken
- bauzeitiges Stützbauwerk
- bauzeitige Schutzplanke

Kartengrundlage: Bestandsdaten der DB AG
ALK-Daten des Landesvermessungsamtes Baden-Wuerttemberg
Fuer das Projekt NBS Wendlingen – Ulm ueberarbeitet durch ilinemetric

Hinweis: Leitungsdarstellung nur generalisiert

Ausbau- und Neubaustrecke Stuttgart - Augsburg

DB

Bereich Wendlingen - Ulm

NEUANLAGE

Planfeststellungsabschnitt 2.2 Aichelberg - Hohenstadt
km 39,2+70 - km 53,8+34

Geographische Codierung	Blattschnittcodierung	Organisatorische Codierung
3 1 2 0 0	4 8 1 3 K S - 2	P I a b I I K 0 0 0 0
DB Bauabschnitt/Blattschnitt	Schrankennummer / Bezirk	Phase / Planart/Index / Gewerk/Dienstfunktion/ Index

Auftraggeber
DB ProjektBau GmbH
Großprojekt Stuttgart-Ulm
Projektleitung S
Wollgrasweg 43
70599 Stuttgart
Tel. 07 11 / 9 30 99 - 223
Fax. 07 11 / 9 30 99 - 293

Planer – beauftragt im Auftrag der DB ProjektBau GmbH
PLANUNGSGEMEINSCHAFT
SJ Barthelmos Ingenieure
Leonhard, Ardelt und Partner VBI, Sasse
Vorderer Schafhof 1 und Hauptstr. 15/16
Tel. 07 11 / 336 6 - 0 Fax. 07 11 / 336-20
www.SJ.com www.lap-consult.com

ILF BERATENDE INGENIEURE ZT GMBH
Feldgasse 13, A-6020 Innsbruck
Tel. +43 (0) 50 26 26-0, Fax +43 (0) 50 26 26-1919
www.ilf.com

Stuttgart, 22.05.2009

Leitungslageplan Zwischenangriffsstollen Umpfental NBS km 44,500

	Datum	Name
Gezeichnet	22.05.09	Brantner
Bearbeitet	22.05.09	Pehm

"Urheberschutz" – Alle Rechte bei der DB ProjektBau GmbH

Genehmigungsvermerk – Eisenbahn-Bundesamt

Planungsrechtliche Zulassungsentscheidung erteilt am: 20.09.2011 591ppwe029-23090907 Eisenbahn-Bundesamt, Außenstelle Karlsruhe/Stuttgart

Im Auftrag ... Eicken

Maßstab 1 : 1000

Freigabe DB ProjektBau GmbH

Stuttgart, 22.05.2009

Ersatz für Plan-Nr. | Plan | Index |
Ersetzt durch Plan-Nr. | | |

Anlage Planfeststellungsunterlagen
Anlage 8
Blatt 18 von 19

EisbP 31PWA.8B1Se5