


- ### Legende
- Bestand
  - Planung
  - politische Grenzen (Gemeinde-/Landkreisgrenzen)
  - Planfeststellungsgrenze
  - Grenze technisches Projekt
  - lfd. Nummer in jeder Gemarkung mit 001 beginnend
  - zu erwerbende Flächen für die DB AG
  - zu erwerbende Flächen für sonstige technische Maßnahmen
  - vorübergehender Flächenbedarf während der Bauzeit
  - zusätzlicher Flächenbedarf LBP (Grunddienstbarkeit dingliche Belastung)
  - dinglich zu belastende Fläche
  - vorübergehend als auch dinglich belastete Fläche
  - Grundinanspruchnahme PFA 2.1c
- Kartengrundlage: Bestandsdaten der DB AG  
 ALK-Daten des Landesvermessungsamtes Baden-Württemberg  
 Fuer das Projekt NBS Wendlingen - Ulm ueberarbeitet durch **intermetrie**

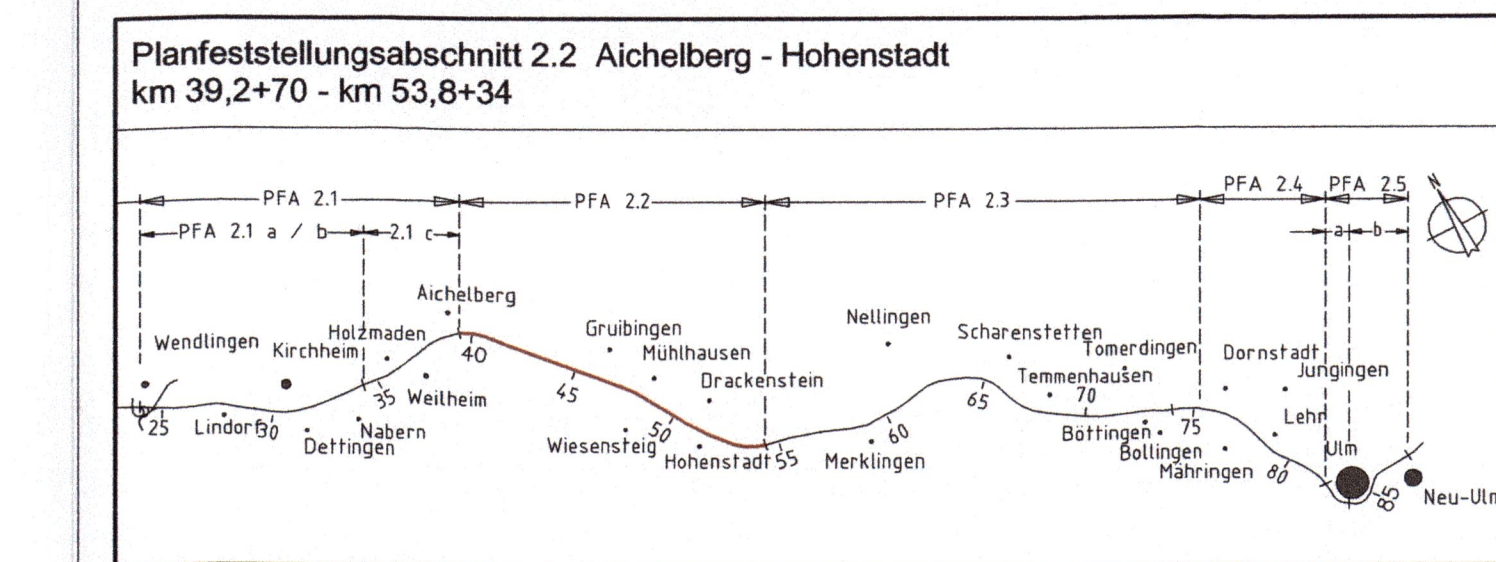

Geographische Codierung PFA Bauabschnitt/Blattschnitt	Blattschnittcodierung Streckennummer	Organisatorische Codierung Phase
3   0   1   0   0	4   8   1   3   K   U   _   _	P   L   v   e   _   _   E   A   0   0   1
Auftraggeber <b>DB ProjektBau GmbH</b> Großprojekt Stuttgart 21-Wendlingen-Ulm Räpplerstrasse 17 70391 Stuttgart Tel: 07 11 / 93319 - 223 Fax: 07 11 / 93319 - 293	Planer - bearbeitet im Auftrag der <b>DB ProjektBau GmbH</b> PLANUNGSGEMEINSCHAFT ILF Beratende Ingenieure Leonhardt, Andrö und Partner VbB GmbH Heilbronner Straße 342, 70469 Stuttgart Tel.: 0711 / 2586-0 Fax: 0711 / 2586-205 www.ilf.com www.lap-consult.com	Adressat: <b>BERATUNGS- UND PLANUNGSGEMEINSCHAFT</b> Leonhardt, Andrö und Partner VbB GmbH Heilbronner Straße 342, 70469 Stuttgart Tel.: 0711 / 2586-0 Fax: 0711 / 2586-205 www.ilf.com www.lap-consult.com Stuttgart, 22.05.2009

<b>Grunderwerbsplan - Strecke NBS km 45,628 ... 46,531</b>		Datum	Name
"Urheberschutz" - Alle Rechte bei der DB ProjektBau GmbH		Gezeichnet	22.05.09 Brantner
Genehmigungsvermerk - Eisenbahn-Bundesamt		Bearbeiter	22.05.09 Pehm
Moßstab		<b>1 : 1000</b>	
Freigabe DB ProjektBau GmbH		Stuttgart, 22.05.2009	
Planungsrechtliche Zulassungsentscheidung erteilt am 20.09.2011 591ppw/029-2300#007 Eisenbahn-Bundesamt, Außenstelle Karlsruhe/Stuttgart		Ersatz für Plan-Nr.	P   0   0
Im Auftrag:		Ersetzt durch	Index
Anlage Planfeststellungsunterlagen		Plan-Nr.	
Anlage <b>9.2</b>		Blatt <b>10a</b> von 42	