

Anschlußplan Anlage Nr. 9.2 Blatt 20b

Anschlußplan Anlage Nr.: 9.2 Blatt 21b

Anschlußplan Anlage Nr.: 9.2 Blatt 11a


Anschlußplan Anlage Nr.: 9.2 Blatt 13b

Legende

- Bestand
 - Planung
 - politische Grenzen (Gemeinde-/Landkreisgrenzen)
 - Planfeststellungsgrenze
 - Grenze technisches Projekt
 - lfd. Nummer in jeder Gemarkung mit 001 beginnend
 - zu erwerbende Flächen für die DB AG
 - zu erwerbende Flächen für sonstige Technische Maßnahmen
 - vorübergehender Flächenbedarf während der Bauzeit
 - zusätzlicher Flächenbedarf LBP (Grunddienstbarkeit dingliche Belastung)
 - dinglich zu belastende Fläche
 - vorübergehend als auch dinglich belastete Fläche
 - Grundinanspruchnahme PFA 2.c
- Kartengrundlage: Bestandsdaten der DB AG
 ALK-Daten des Landesvermessungsamtes Baden-Wuerttemberg
 Fuer das Projekt NBS Wendlingen - Ulm ueberarbeitet durch **intermetrix**

Ausbau- und Neubaustrecke Stuttgart - Augsburg

Bereich Wendlingen - Ulm ersetzt Blatt 12a von 42

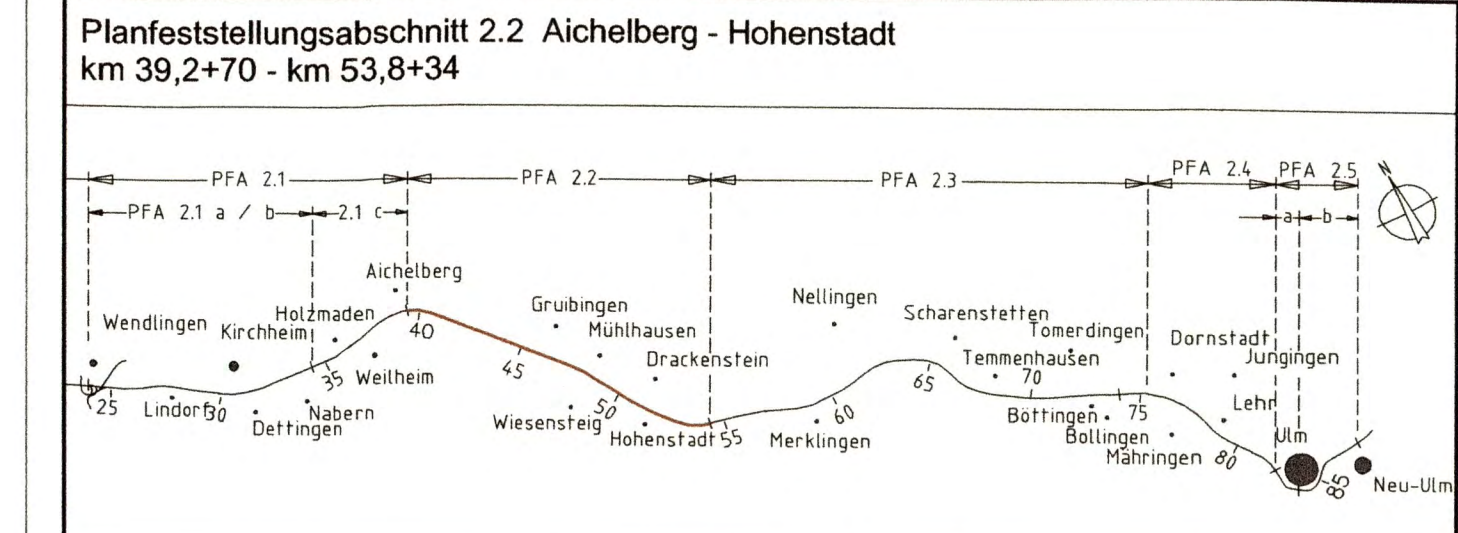

Geographische Codierung PFA Baubereich/Blattschnitt	Blattschnittcodierung Schnittnummer	Organisatorische Codierung PFA Baubereich / Gewerke/Blattnummer/Blatt
3 0 1 0 0	4 8 1 3 K W L	P L V L E I E C I O 2
Auftraggeber DB ProjektBau GmbH Bahnhofstr. 11 70372 Stuttgart Tel. 07 11 / 9339 - 223 Fax. 07 11 / 9339 - 293	Planer - bearbeitet im Auftrag der DB ProjektBau GmbH	Anfertiger: PLANNINGGENOSSENSCHAFT i.F. Vertretung Ingenieure Lindner, Anle & Partner VbB GmbH Hohenheimer Straße 362, 70449 Stuttgart Tel. 0711 / 7546-4 Fax. 0711 / 7546-295 www.plg.com www.plg-consort.com Stuttgart, 22.05.2009

Grunderwerbsplan - Strecke NBS km 47,418 ... 48,287		Datum	Name
Gezeichnet		22.05.09	Brantner
Bearbeiter		22.05.09	Pehm
Maßstab 1 : 1000		Freigabe DB ProjektBau GmbH	
Stuttgart, 22.05.2009		Ersatz für Plan-Nr. <input type="text"/> / <input type="text"/> / <input type="text"/> / <input type="text"/>	
Ersatz durch <input type="text"/> / <input type="text"/> / <input type="text"/> / <input type="text"/>		Ersatz durch <input type="text"/> / <input type="text"/> / <input type="text"/> / <input type="text"/>	
Anlage 9.2		Blatt 12b von 42	

Urheberrecht
alle Nutzungsrechte bei der DB

Gmd Mühhausen im Täle
Gem Mühhausen

