

Anschlußplan Anlage Nr.: 9.2 Blatt 17a


Anschlußplan Anlage Nr.: 9.2 Blatt 39b

Anschlußplan Anlage Nr.: 9.2 Blatt 39b

Anschlußplan Anlage Nr.: 9.2 Blatt 31b

Anschlußplan Anlage Nr.: 9.2 Blatt 39b

Urheberrecht  
alle Nutzungsrechte bei der DB

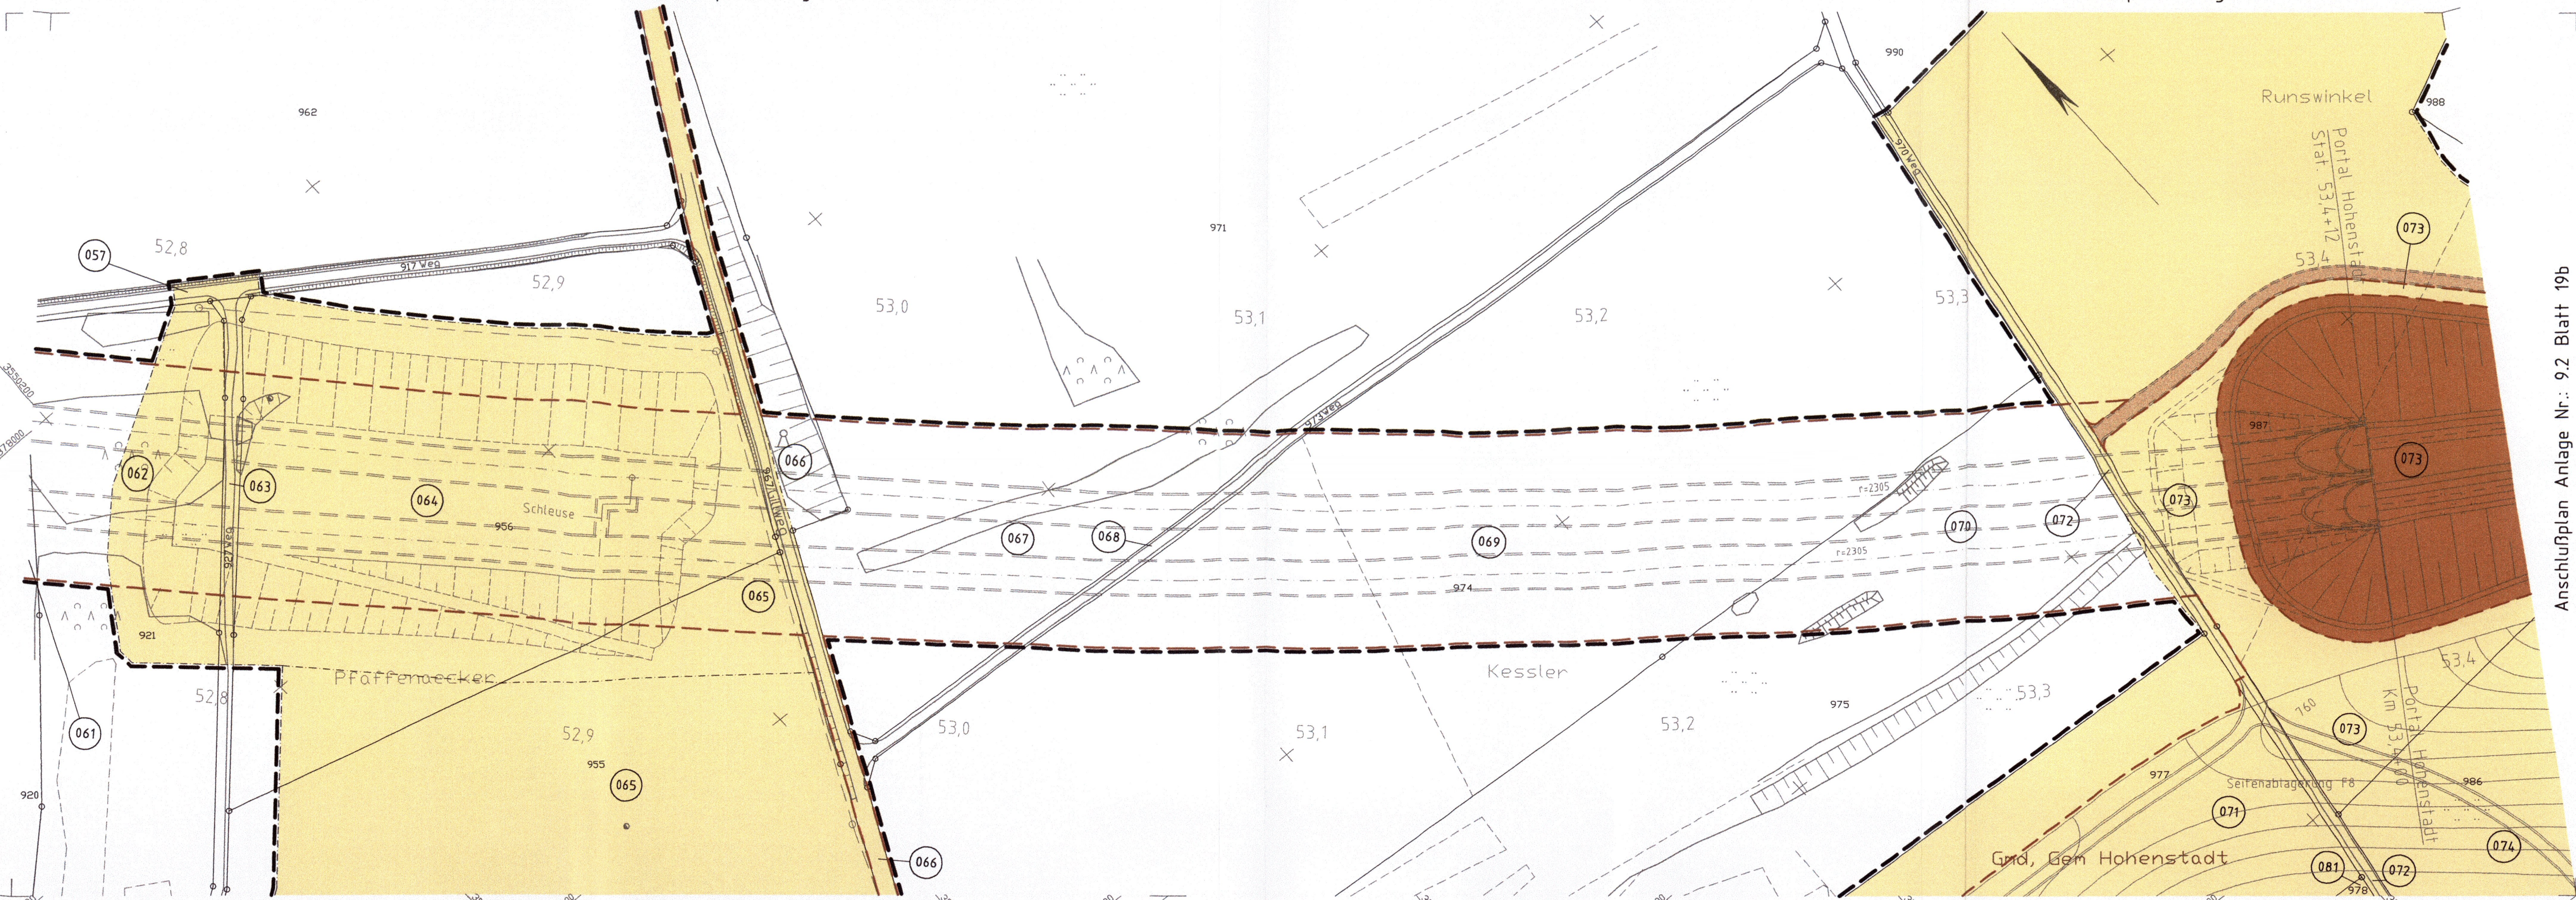


### Legende

- Bestand
- Planung
- politische Grenzen (Gemeinde-/Landkreisgrenzen)
- Planfeststellungsgrenze
- Grenze technisches Projekt
- lfd. Nummer in jeder Gemarkung mit 001 beginnend
- zu erwerbende Flächen für die DB AG
- zu erwerbende Flächen für sonstige technische Maßnahmen
- vorübergehender Flächenbedarf während der Bauzeit
- zusätzlicher Flächenbedarf LBP (Grunddienstbarkeit dingliche Belastung)
- dinglich zu belastende Fläche
- vorübergehend als auch dinglich belastete Fläche
- Grundanspruchname PFA 2.1c

Kartengrundlage: Bestandsdaten der DB AG  
ALK-Daten des Landesvermessungsamtes Baden-Wuerttemberg  
Fuer das Projekt NBS Wendlingen - Ulm ueberarbeitet durch **intermetric**

**Planfeststellungsabschnitt 2.2 Aichelberg - Hohenstadt**  
km 39,2+70 - km 53,8+34

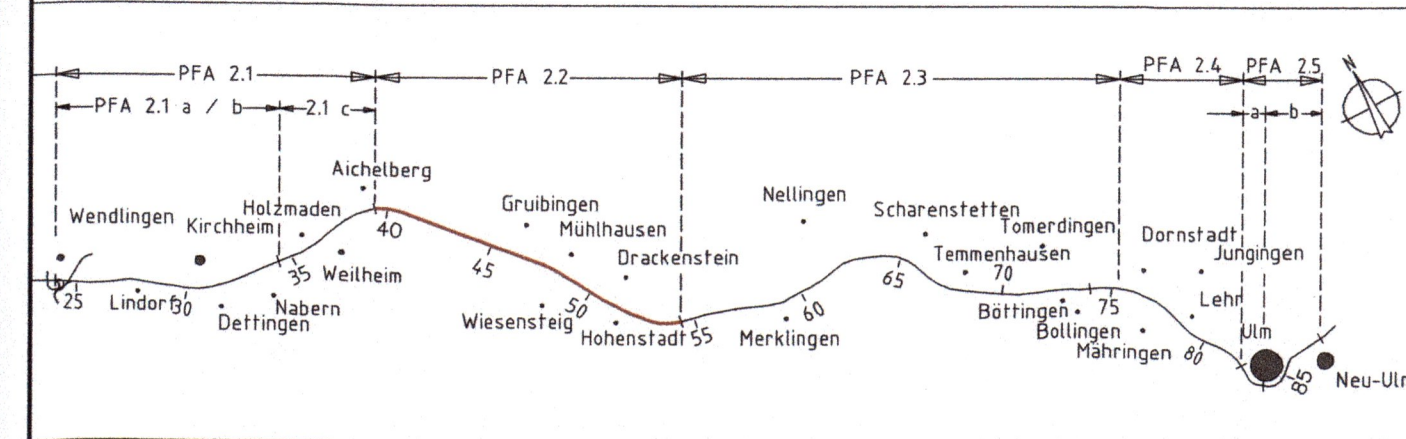

Geographische Codierung PFA Bauabschnitt/Blattschnitt 3   0   1   0   0	Blattschnittcodierung Streckennummer   Bezirk 4   8   1   3   L   C   -   -	Organisatorische Codierung Phase   Ebene   Planinhalt   Index P   L   V   E   I   0   0   2
Auftraggeber <b>DB ProjektBau GmbH</b> Grafprojekt Stuttgart 21-Wendlingen-Ulm Röppelstrasse 17 70391 Stuttgart Tel. 07 11 / 93319 - 223 Fax: 07 11 / 93319 - 293	Planer - bearbeitet im Auftrag der <b>DB ProjektBau GmbH</b> PLANUNGSGEMEINSCHAFT ILF Beratende Ingenieure Leinhardt, André und Partner VbB GmbH Heilbronner Straße 362, 70469 Stuttgart Tel.: 0711 / 2506-0 Fax: 0711 / 2506-205 www.ilf.com www.lap-consult.com	Aufgestellt: <b>ILF</b> BERATUNGS- UND PLANUNGSGEMEINSCHAFT LEINHARDT, ANDRÉ UND PARTNER VbB GMBH 27 Gewerkschaftsweg Stuttgart, 22.05.2009

<b>Grunderwerbsplan - Strecke NBS km 52,746 ... 53,438</b>	Datum	Name	
	Gezeichnet	22.05.09	Brantner
"Urheberchutz" - Alle Rechte bei der DB ProjektBau GmbH Genehmigungsvermerk - Eisenbahn-Bundesamt	Bearbeiter	22.05.09	Pehm
	Maßstab	<b>1 : 1000</b>	
 erteilt am 20.09.2011 591ppw/028-2300/007 Eisenbahn-Bundesamt, Außenstelle Karlsruhe/Stuttgart Im Auftrag v. Eicken	Freigabe	DB ProjektBau GmbH	
	Stuttgart, 22.05.2009		
	Ersatz für Plan-Nr.	Phase	Index
	Ersetzt durch	P	0   1
Anlage	Planfeststellungsunterlagen		
Anlage	9.2		
Blatt	18b von 42		