


Anschlussplan Anlage Nr.: 9.2 Blatt 18b

Reg. Bez. Stuttgart  
Landkreis Göppingen  
Gmd, Gem Hohenstadt

Urheberschutz  
alle Nutzungsrechte bei der DB

Anschlussplan Anlage Nr.: 9.2 Blatt 39b

Anschlussplan Anlage Nr.: 9.2 Blatt 33a

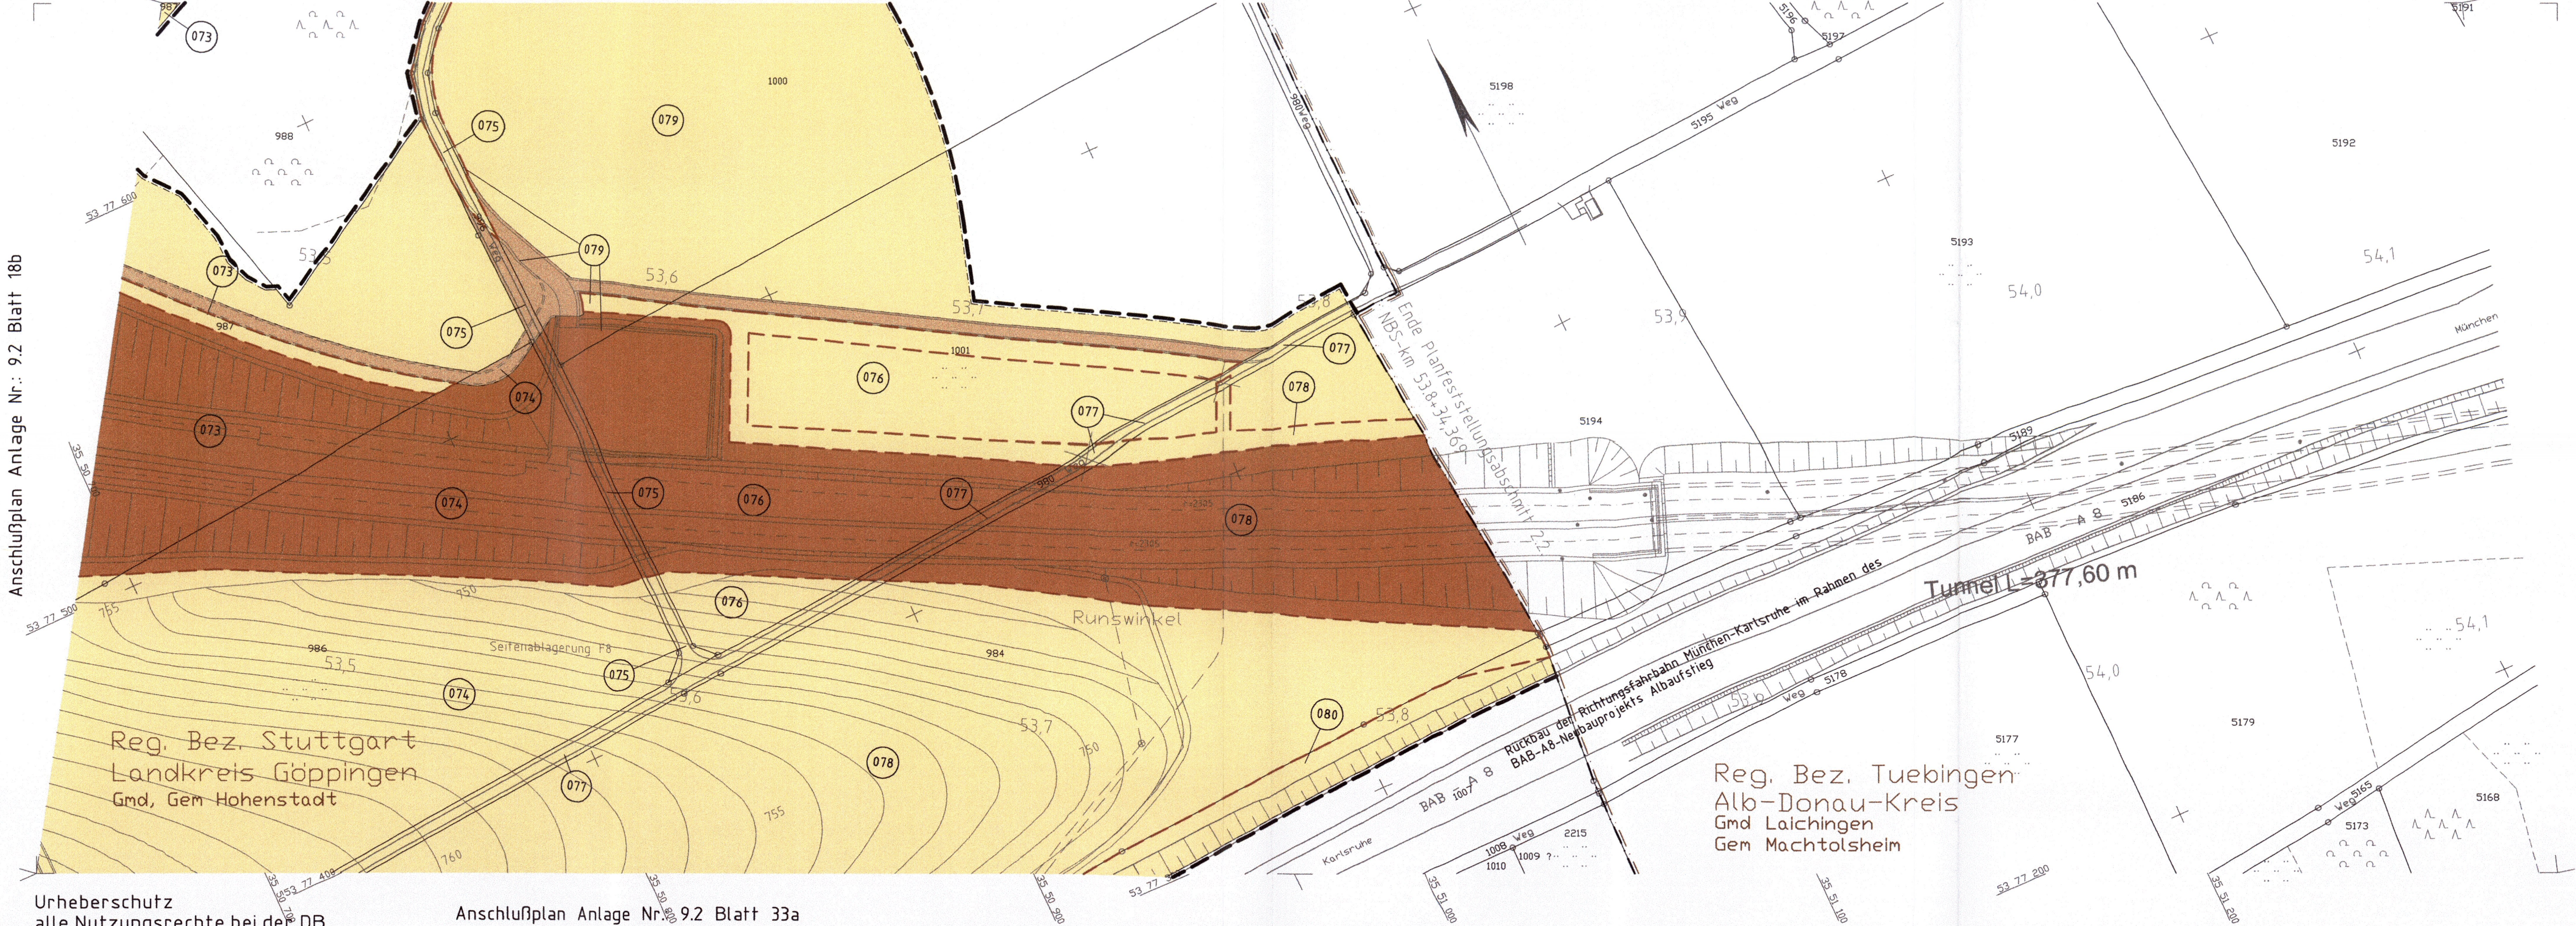


Reg. Bez. Tuebingen  
Alb-Donau-Kreis  
Gmd Laichingen  
Gem Machtolsheim

**Legende**

- Bestand
  - Planung
  - politische Grenzen (Gemeinde-/Landkreisgrenzen)
  - Planfeststellungsgrenze
  - Grenze technisches Projekt
  - lfd. Nummer in jeder Gemarkung mit 001 beginnend
  - zu erwerbende Flächen für die DB AG
  - zu erwerbende Flächen für sonstige technische Maßnahmen
  - vorübergehender Flächenbedarf während der Bauzeit
  - zusätzlicher Flächenbedarf LBP (Grunddienstbarkeit dingliche Belastung)
  - dinglich zu belastende Fläche
  - vorübergehend als auch dinglich belastete Fläche
  - Grundinanspruchnahme PFA 2.1c
- Kartengrundlage: Bestandsdaten der DB AG  
ALK-Daten des Landesvermessungsamtes Baden-Wuerttemberg  
Fuer das Projekt NBS Wendlingen - Ulm ueberarbeitet durch **intermetric**

Planfeststellungsabschnitt 2.2 Aichelberg - Hohenstadt  
km 39,2+70 - km 53,8+34

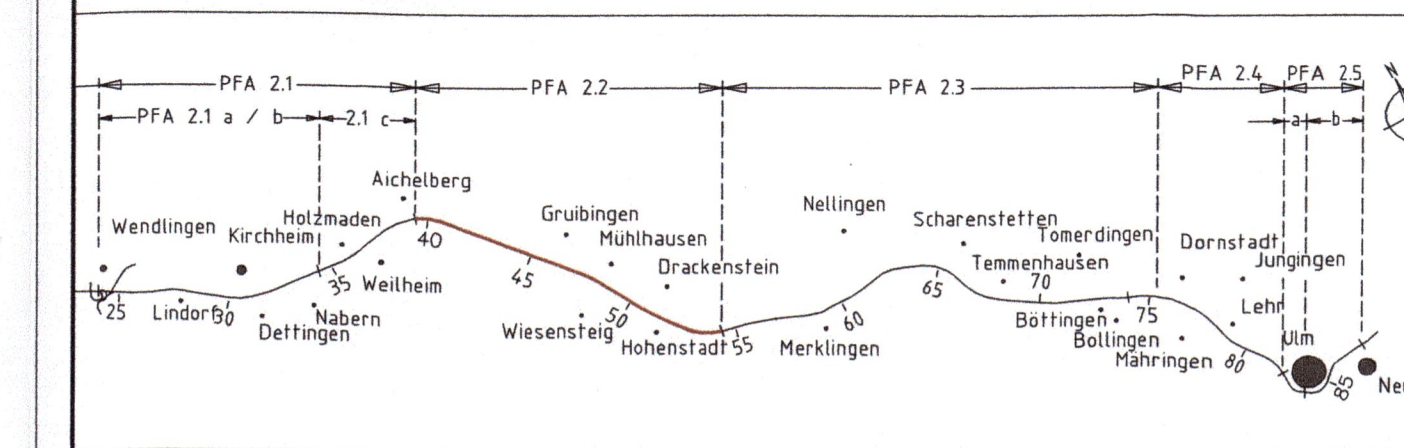

<b>Geographische Codierung</b> 3   0   1   0   0	<b>Blattschnittcodierung</b> 4   8   1   3   L   D   -   -	<b>Organisatorische Codierung</b> P   L   v   e   -   I   E   J   0   0   2
PFA Bauabschnitt   Blattschnitt	Streckennummer   Bezirk	Phase   Planzeichen   Gewerk Ebene   Planinhalt   Index
<b>Auftraggeber</b> DB ProjektBau GmbH Großprojekt Stuttgart 21-Wendlingen-Ulm Rappelstrasse 17 70391 Stuttgart Tel. 07 11 / 93319 - 223 Fax. 07 11 / 93319 - 293	<b>Planer - bearbeitet im Auftrag der</b> DB ProjektBau GmbH PLANUNGSGEMEINSCHAFT i.F. Beratende Ingenieure Leonhardt, André & Partner VbL GmbH Heilbronner Straße 362, 70469 Stuttgart Tel. 0711 / 2506-0 Fax. 0711 / 2506-205 www.lfp.com www.lap-consult.com	<b>Aufgestellt:</b> PLANUNGSGEMEINSCHAFT i.F. Beratende Ingenieure Leonhardt, André & Partner VbL GmbH Heilbronner Straße 362, 70469 Stuttgart Tel. 0711 / 2506-0 Fax. 0711 / 2506-205 www.lfp.com www.lap-consult.com Stuttgart, 22.05.2009

Grunderwerbsplan - Strecke NBS km 53,438 ... 54,124		Datum	Name
Gezeichnet	22.05.09	Brantner	
Bearbeiter	22.05.09	Pehm	

"Urheberschutz" - Alle Rechte bei der DB ProjektBau GmbH

Genehmigungsvermerk - Eisenbahn-Bundesamt

Planungsrechtliche  
Zulassungsentscheidung  
erteilt am 20.09.2011  
591ppw/029-2300#007  
Eisenbahn-Bundesamt,  
Außenstelle Karlsruhe/Stuttgart  
Im Auftrag  
v. Eicken

Maßstab **1 : 1000**

Freigabe DB ProjektBau GmbH

Stuttgart, 22.05.2009

Ersatz für Plan-Nr.    
Ersetzt durch    
Plan-Nr.    
Anlage Planfeststellungsunterlagen

Anlage **9.2**  
Blatt **19b** von **42**