




Ausbau- und Neubaustrecke Stuttgart - Augsburg



Bereich Wendlingen - Ulm

Planfeststellungsabschnitt 2.2 Aichelberg - Hohenstadt
km 39,2+70 - km 53,8+34

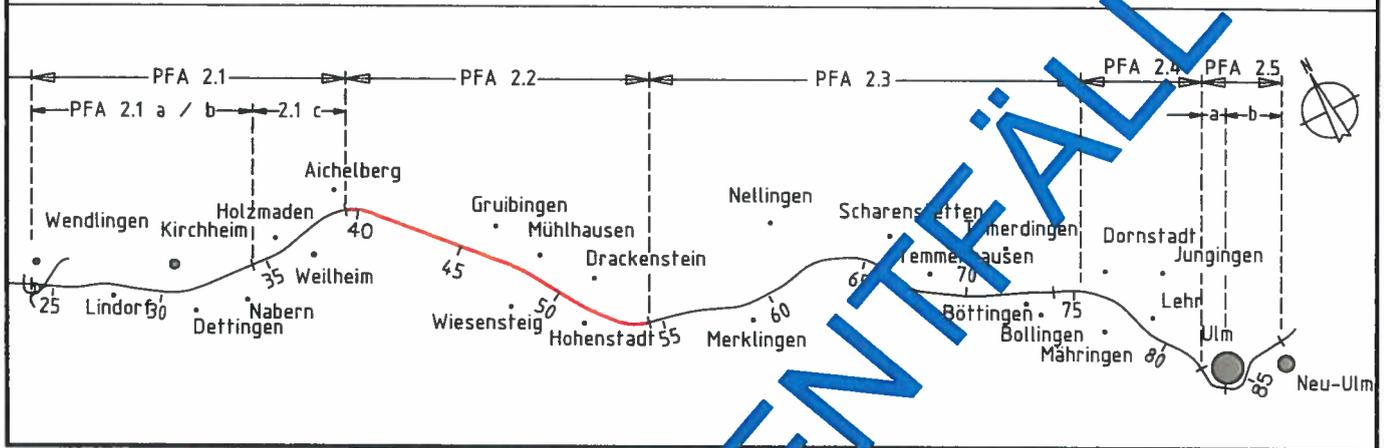

Geographische Codierung

3 | 1 | 1 | 0 | 0

PFA Bauabschnitt Blattschnitt

Blattschnittcodierung

4 | 8 | 1 | 3 | K | Q | - | 1 | _

Streckennummer

Bzirk

Organisatorische Codierung

P | I | v | e | _ | E | M | 0 | 0 | 0 | 0

Phase

Planzeichen

Gewerk Ebene

Planinhalt Index

Auftraggeber

DB ProjektBau GmbH

Niederlassung Südwest
Projektzentrum Stuttgart
Mönchstraße 29
70191 Stuttgart
Tel. 07 11 / 20 92 - 77 00
Fax. 07 11 / 20 92 - 77 30

Planer - bearbeitet im Auftrag der

DB ProjektBau GmbH

Aufgestellt:



PLANUNGSGEMEINSCHAFT
ILF Beratende Ingenieure
Leonhardt, Andrä und Partner VBI, GmbH
Lenzhalde 16 70192 Stuttgart
Tel.: 0711 / 2506-0 Fax: 0711 / 2506-205
www.ilf.com www.lap-consult.com

Stuttgart, 07.07.2006

Grunderwerbsplan Zwischenangriffsstollen Roter Wasen
NBS km 42,000

"Urheberrechte alle Rechte bei der DB ProjektBau GmbH

Genehmigungsamt Eisenbahn-Bundesamt

	Datum	Name
Gezeichnet	03.04.06	Braun
Bearbeiter	03.04.06	Pehm

Maßstab **1 : 1000**

Freigabe DB ProjektBau GmbH

Stuttgart, 07.07.2006

Ersatz für Plan-Nr.
Ersetzt durch
Plan-Nr.

Anlage Planfeststellungsunterlagen

Anlage **9.2**

Blatt **22** von **41**




Ausbau- und Neubaustrecke Stuttgart - Augsburg



Bereich Wendlingen - Ulm

Planfeststellungsabschnitt 2.2 Aichelberg - Hohenstadt
km 39,2+70 - km 53,8+34

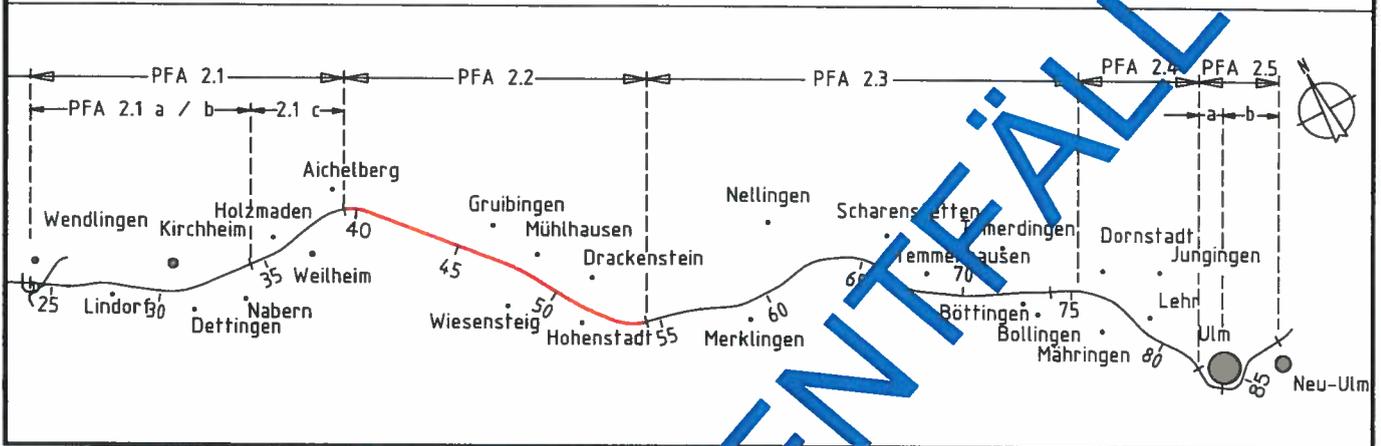

Geographische Codierung

3 | 1 | 1 | 0 | 0

PFA Bauabschnitt Blattschnitt

Blattschnittcodierung

4 | 8 | 1 | 3 | K | Q | - | 2 | _

Streckennummer Bezirk

Organisatorische Codierung

P | L | v | e | _ | I | E | N | 0 | 0 | 0

Phase Planzeichen Gewerk Ebene Planinhalt Index

Auftraggeber

DB ProjektBau GmbH

Niederlassung Südwest

Projektzentrum Stuttgart

Mönchstraße 29

70191 Stuttgart

Tel. 07 11 / 20 92 - 77 00

Fax. 07 11 / 20 92 - 77 30

Planer - bearbeitet im Auftrag der

DB ProjektBau GmbH

Aufgestellt:



**BERATENDE
INGENIEURE
ZT Gesellschaft mbH**



**Leonhardt, Andrä und Partner
Beratende Ingenieure VBI, GmbH**

PLANUNGSGEMEINSCHAFT

ILF Beratende Ingenieure

Leonhardt, Andrä und Partner VBI, GmbH

Lenzhalde 16 70192 Stuttgart

Tel.: 0711 / 2506-0 Fax: 0711 / 2506-205

www.ilf.com www.lap-consult.com

Stuttgart, 07.07.2006

**Grunderwerbsplan Zwischenangriffsstollen Roter Wasen
NBS km 42,000**

Datum

Name

Gezeichnet

11.04.06

Braun

Bearbeiter

11.04.06

Pehm

"Urheberrechte und alle Rechte bei der DB ProjektBau GmbH

Genehmigungsbehörde Eisenbahn-Bundesamt

Maßstab

1 : 1000

Freigabe

DB ProjektBau GmbH

Stuttgart, 07.07.2006

Ersatz für Plan-Nr.

Phase Index

Ersetzt durch

Phase Index

Plan-Nr.

Phase Index

Anlage Planfeststellungsunterlagen

Anlage **9.2**

Blatt **23** von **41**