


- ### Legende
- Bestand
 - Planung
 - politische Grenzen (Gemeinde-/Landkreisgrenzen)
 - Planfeststellungsgrenze
 - Grenze technisches Projekt
 - lfd. Nummer in jeder Gemarkung mit 001 beginnend
 - Flächenbedarf für Bahnbetriebsgelände
 - Flächenbedarf für sonstige technische Maßnahmen
 - vorübergehender Flächenbedarf
 - zusätzlicher Flächenbedarf LBP
 - dinglich zu belastende Fläche
 - vorübergehend als auch dinglich belastete Fläche
- Kartengrundlage: Bestandsdaten der DB AG
ALK-Daten des Landesvermessungsamtes Baden-Wuerttemberg
Fuer das Projekt NBS Wendlingen - Ulm ueberarbeitet durch **intermetric**

Planfeststellungsabschnitt 2.2 Aichelberg - Hohenstadt
km 39,2+70 - km 53,8+34

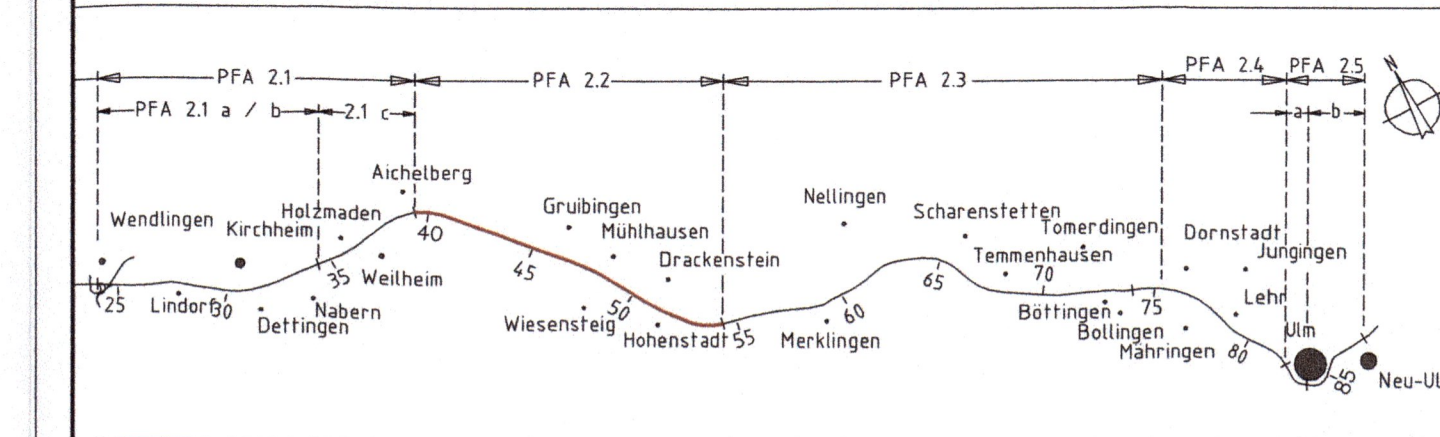

Geographische Codierung 3 1 2 0 0 PFA Bauabschnitt Blattschnitt	Blattschnittcodierung 4 8 1 3 K S - 2 Streckennummer Bezirk	Organisatorische Codierung P L v e I E P 0 0 2 Phase Planzeichen Gewerk Ebene Planinhalt Index
Auftraggeber DB ProjektBau GmbH Großprojekt Stuttgart 21-Wendlingen-Ulm Röppelstrasse 17 70391 Stuttgart Tel: 0711 / 93319 - 223 Fax: 0711 / 93319 - 293	Planer - bearbeitet im Auftrag der DB ProjektBau GmbH PLANUNGSGEMEINSCHAFT ILF Beratende Ingenieure Leonhardt, Andrä und Partner VRB GmbH Hollbranner Straße 362, 70469 Stuttgart Tel: 0711 / 2586-0 Fax: 0711 / 2586-205 www.ilf.com www.lap-consult.com	Aufgestellt: PLANUNGSGEMEINSCHAFT BERATUNGS- UND PLANUNGSGEMEINSCHAFT LEONHARDT, ANDRÄ UND PARTNER VRB GMBH HOLLBRANNER STRASSE 362, 70469 STUTTGART STUTTGART, 22.05.2009

Grunderwerbsplan Zwischenangriffsstollen Umpfental NBS km 44,500		
Gezeichnet	22.05.09	Brantner
Bearbeitet	22.05.09	Pehm

Maßstab **1 : 1000**

Freigabe DB ProjektBau GmbH

Stuttgart, 22.05.2009

Ersatz für Plan-Nr. Ersetzt durch Plan-Nr.

Anlage Planfeststellungsunterlagen

Anlage **9.2**
Blatt **25b** von 42

