

Anschlussplan Anlage Nr. 9.2 Blatt 4/b


Legende

- Bestand
- Planung
- politische Grenzen (Gemeinde-/Landkreisgrenzen)
- Planfeststellungsgrenze
- Grenze technisches Projekt
- lfd. Nummer in jeder Gemarkung mit 001 beginnend
- zu erwerbende Flächen für die DB AG
- zu erwerbende Flächen für sonstige Technische Maßnahmen
- vorübergehender Flächenbedarf während der Bauzeit
- zusätzlicher Flächenbedarf LBP (Grunddienstbarkeit dingliche Belastung)
- dinglich zu belastende Fläche
- vorübergehend als auch dinglich belastete Fläche
- Grundanspruchsname PFA 1.1c

Kartengrundlage: Bestandsdaten der DB AG
 ALK-Daten des Landesvermessungsamtes Baden-Württemberg
 Fuer das Projekt NBS Wendlingen - Ulm ueberarbeitet durch **intermetris**

Ausbau- und Neubaustrecke Stuttgart - Augsburg

Bereich Wendlingen - Ulm ersetzt Blatt 27a von 42

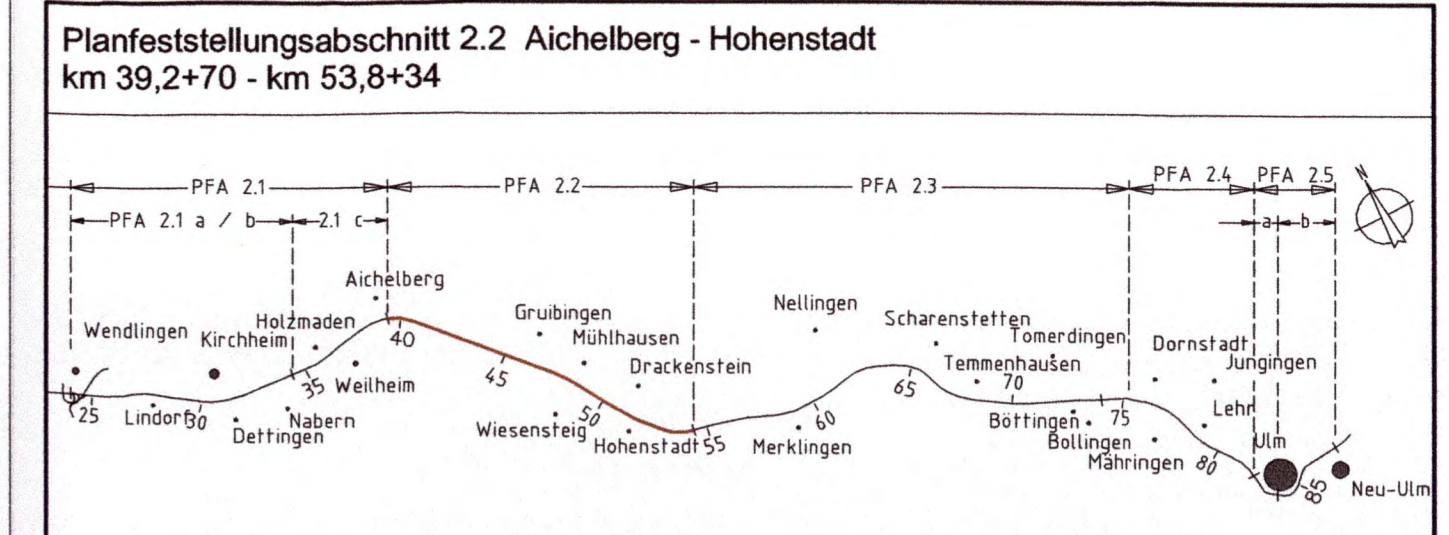

Geographische Codierung 3 3 4 0 0	Blattschnittcodierung 4 8 1 3 K S - 3	Organisatorische Codierung P L V e I E R 0 0 2
Auftragsgeber: DB ProjektBau GmbH Geographischer Standort: Wendlingen-Ulm 70391 Stuttgart Tel. 07 11 / 9339 - 223 Fax: 07 11 / 9339 - 293 www.db.com www.db-projektbau.com		

Grunderwerbsplan Humuslager und BAB-AST Hagenbrunnen NBS km 43,600		Datum	Name
Gezeichnet		22.05.09	Brantner
Bearbeiter		22.05.09	Pehm
Urheberschutz - Alle Rechte bei der DB ProjektBau GmbH		Maßstab 1 : 1000	
Genehmigungsvermerk - Eisenbahn-Bundesamt		Freigabe DB ProjektBau GmbH	
		Stuttgart, 22.05.2009 Ersetzt für Plan-Nr. 011 Ersetzt durch 011 Anlage Planfeststellungsunterlagen Anlage 9.2 Blatt 27b von 42	