




Ausbau- und Neubaustrecke Stuttgart - Augsburg



Bereich Wendlingen - Ulm

Planfeststellungsabschnitt 2.2 Aichelberg - Hohenstadt
km 39,2+70 - km 53,8+34

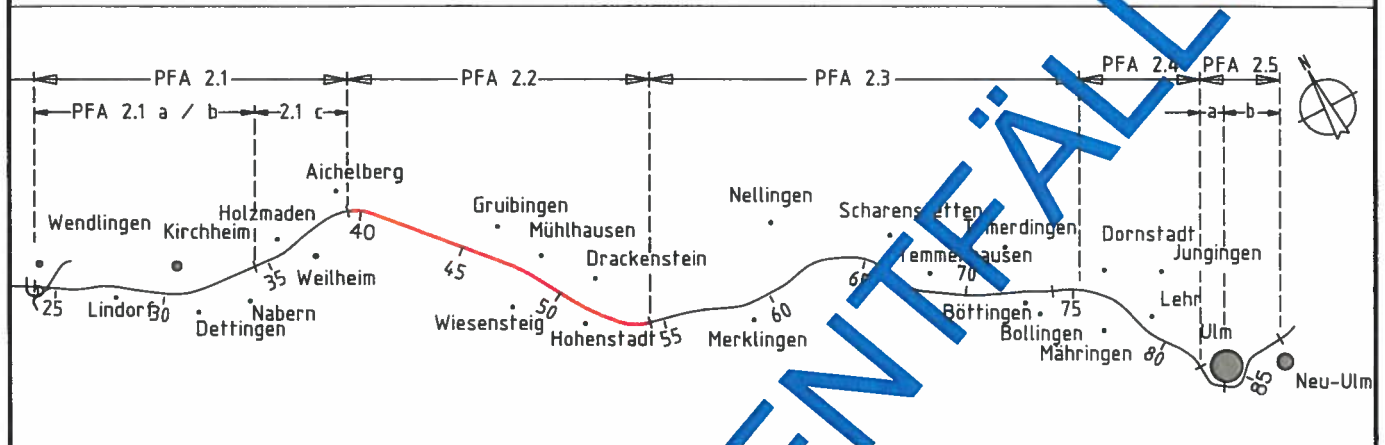

Geographische Codierung

3 6 0 0 0

PFA Bauabschnitt Blattschnitt

Blattschnittcodierung

4 8 1 3 K Z - 2

Streckennummer Bezirk

Organisatorische Codierung

P l v e I E S O 0 0

Phase Planzeichen Gewerk Ebene Planinhalt Index

Auftraggeber

DB ProjektBau GmbH

Niederlassung Südwest

Projektzentrum Stuttgart

Mönchstraße 29

70191 Stuttgart

Tel. 07 11 / 20 92 - 77 00

Fax. 07 11 / 20 92 - 77 30

Planer - bearbeitet im Auftrag der

DB ProjektBau GmbH

Aufgestellt:



BERATENDE
INGENIEURE

ZT Gesellschaft mbH



Leonhardt, Andrä und Partner
Beratende Ingenieure VBI, GmbH

PLANUNGSGEMEINSCHAFT

ILF Beratende Ingenieure

Leonhardt, Andrä und Partner VBI, GmbH

Lenzhalde 16 70192 Stuttgart

Tel.: 0711 / 2506-0 Fax: 0711 / 2506-205

www.ilf.com www.lap-consult.com

Stuttgart, 07.07.2006

**Grunderwerbsplan
BAB-Behelfs-AS-Hohenstadt (Teil 1)
NBS km 50,700**

	Datum	Name
Gezeichnet	11.05.06	Braun
Bearbeiter	11.05.06	Weigl

"Urheberschutz" alle Rechte bei der DB ProjektBau GmbH

Genehmigungsbehörde Eisenbahn-Bundesamt

Maßstab **1 : 1000**

Freigabe DB ProjektBau GmbH

Stuttgart, 07.07.2006

Ersatz für Plan-Nr.
Phase Index

Ersetzt durch
Plan-Nr.

Anlage Planfeststellungsunterlagen

Anlage **9.2**

Blatt **28** von **41**