


Anschlussplan Anlage Nr.: 9.2 Blatt 5b

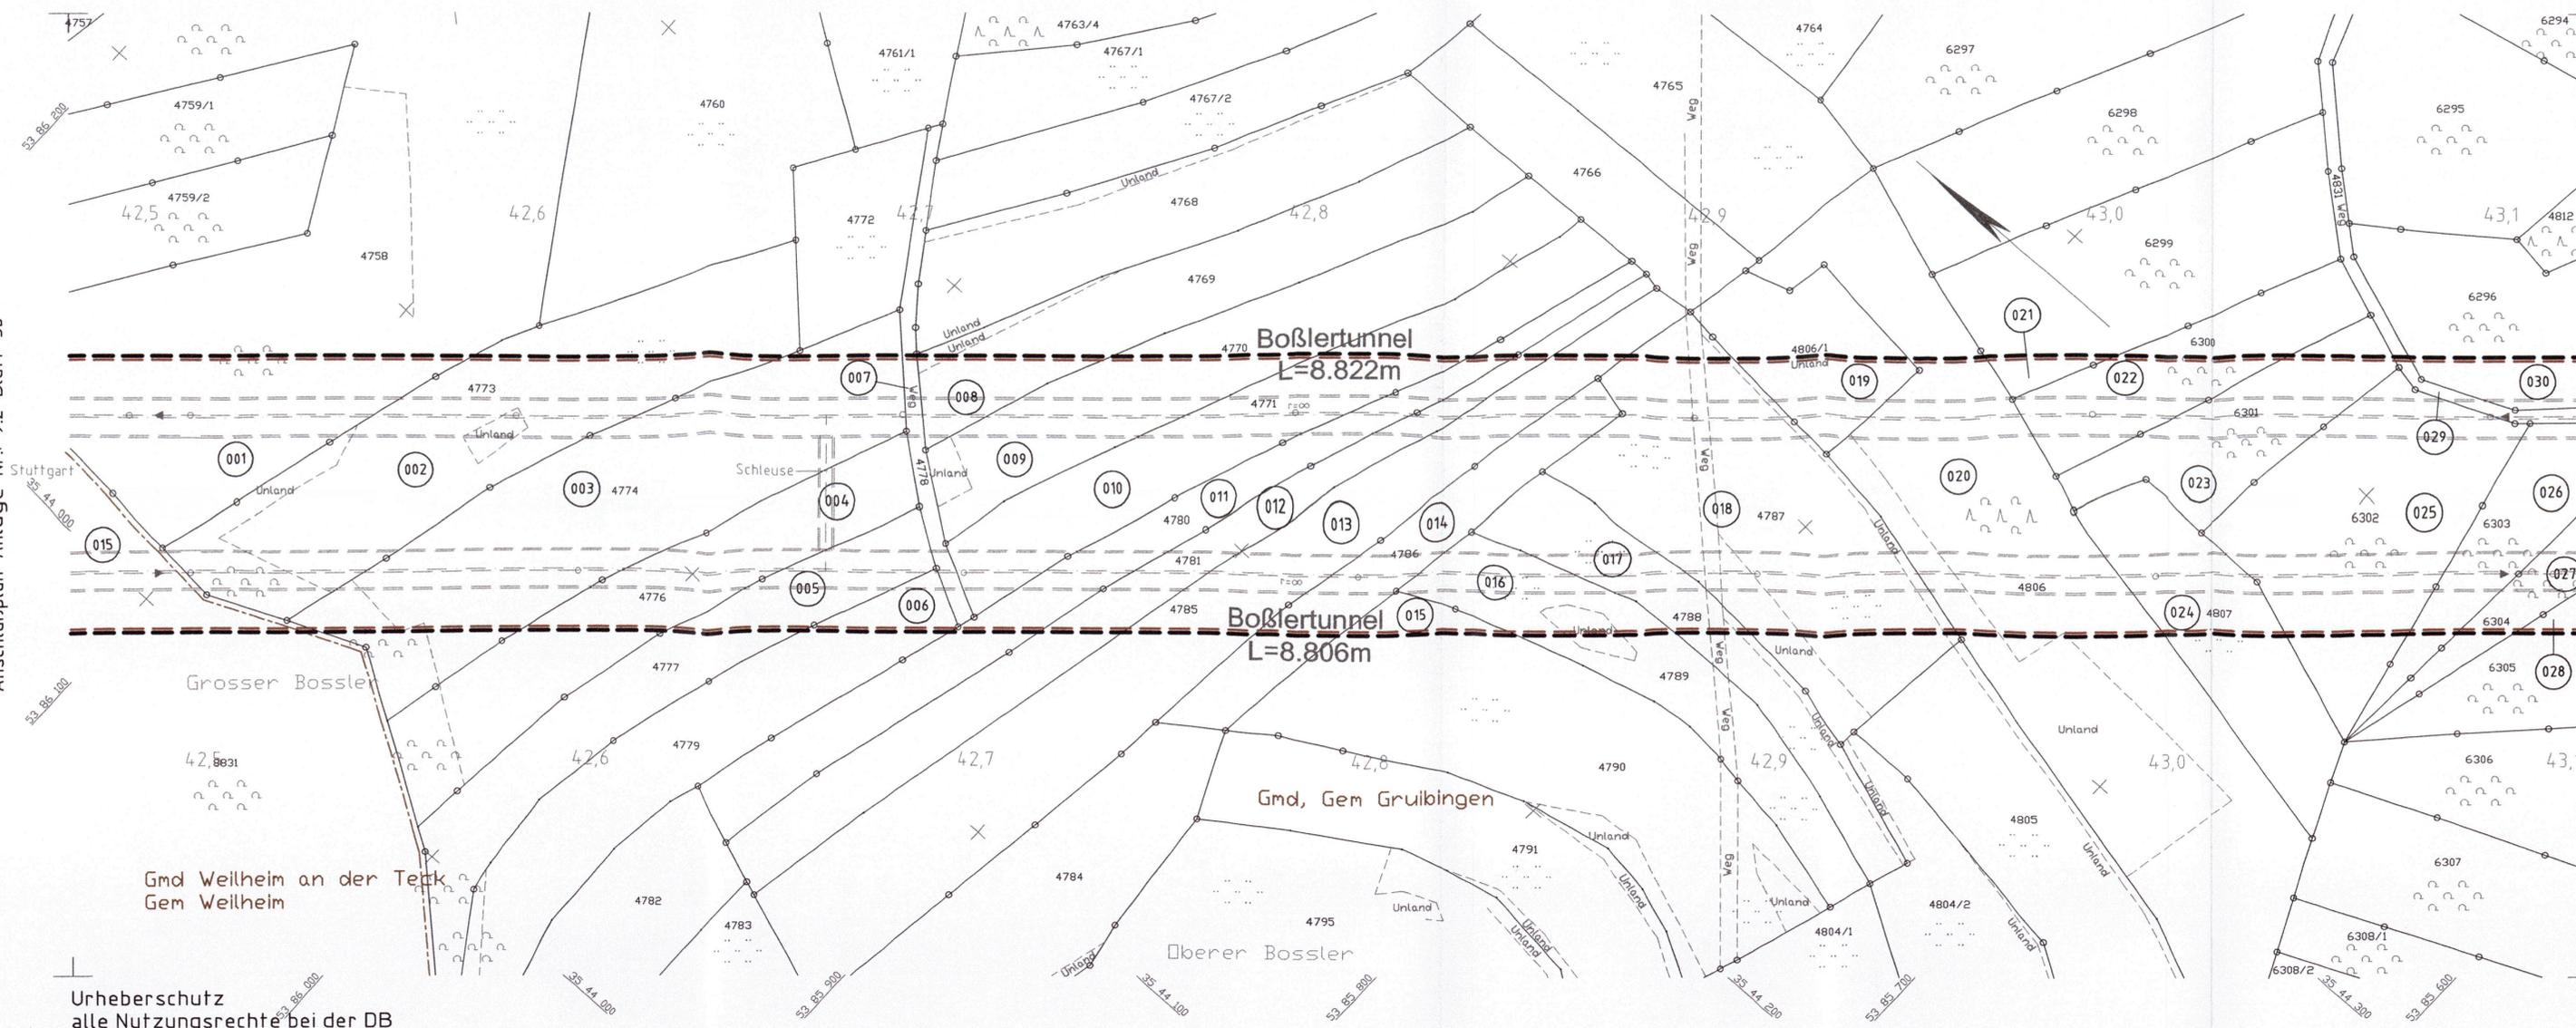


Urheberrecht
alle Nutzungsrechte bei der DB

Legende

- Bestand
- Planung
- politische Grenzen (Gemeinde-/Landkreisgrenzen)
- Planfeststellungsgrenze
- Grenze technisches Projekt
- lfd. Nummer in jeder Gemarkung mit 001 beginnend
- zu erwerbende Flächen für die DB AG
- zu erwerbende Flächen für sonstige technische Maßnahmen
- vorübergehender Flächenbedarf während der Bauzeit
- zusätzlicher Flächenbedarf LBP (Grunddienstbarkeit dingliche Belastung)
- dinglich zu belastende Fläche
- vorübergehend als auch dinglich belastete Fläche
- Grundinanspruchnahme PFA 2.1c

Kartengrundlage: Bestandsdaten der DB AG
ALK-Daten des Landesvermessungsamtes Baden-Wuerttemberg
Fuer das Projekt NBS Wendlingen - Ulm ueberarbeitet durch **intermetric**

Planfeststellungsabschnitt 2.2 Aichelberg - Hohenstadt
km 39,2+70 - km 53,8+34

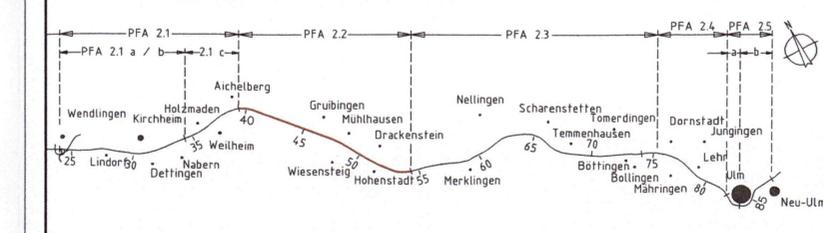

Geographische Codierung 3 0 1 0 0	Blattschnittcodierung 4 8 1 3 KR _ _	Organisatorische Codierung P L v e _ I E 6 0 0 1
PFA Bauabschnitt Blattschnitt	Streckennummer Bezirk	Phase Planzeichen Gewerk Ebene Planinhalt Index
Auftraggeber DB ProjektBau GmbH Großprojekt Stuttgart 21-Wendlingen-Ulm Rüppelstrasse 17 70391 Stuttgart Tel. 0711 / 93319 - 223 Fax. 0711 / 93319 - 293	Planer - bearbeitet im Auftrag der DB ProjektBau GmbH PLANUNGSGEMEINSCHAFT ILF Beratende Ingenieure Leonhardt, André und Partner VbL GmbH Heilbronner Straße 362, 70469 Stuttgart Tel.: 0711 / 2586-4 Fax: 0711 / 2586-205 www.ilf.com www.lap-consult.com	Aufgestellt: BERATUNGS- UND PLANUNGSGEMEINSCHAFT Leonhardt, André und Partner VbL GmbH Heilbronner Straße 362, 70469 Stuttgart Tel.: 0711 / 2586-4 Fax: 0711 / 2586-205 www.ilf.com www.lap-consult.com Stuttgart, 22.05.2009

Grunderwerbsplan - Strecke NBS km 42,469 ... 43,109	
Gezeichnet	22.05.09 Brantner
Bearbeiter	22.05.09 Pehm

"Urheberschutz" - Alle Rechte bei der DB ProjektBau GmbH
Gehemigungsvermerk - Eisenbahn-Bundesamt

Moßstab **1 : 1000**

Freigabe DB ProjektBau GmbH

Stuttgart, 22.05.2009

Ersatz für Plan-Nr.
Ersetzt durch
Plan-Nr.

Anlage Planfeststellungsunterlagen

Anlage **9.2**

Blatt **6a** von **42**