


- ### Legende
- Bestand
  - Planung
  - politische Grenzen (Gemeinde-/Landkreisgrenzen)
  - Planfeststellungsgrenze
  - Grenze technisches Projekt
  - lfd. Nummer in jeder Gemarkung mit 001 beginnend
  - zu erwerbende Flächen für die DB AG
  - zu erwerbende Flächen für sonstige technische Maßnahmen
  - vorübergehender Flächenbedarf während der Bauzeit
  - zusätzlicher Flächenbedarf LBP (Grunddienstbarkeit dingliche Belastung)
  - dinglich zu belastende Fläche
  - vorübergehend als auch dinglich belastete Fläche
  - Grundanspruchnahme PFA 2.1c
- Kartengrundlage: Bestandsdaten der DB AG  
ALK-Daten des Landesvermessungsamtes Baden-Wuerttemberg  
Fuer das Projekt NBS Wendlingen - Ulm ueberarbeitet durch **interplan**

Anschlussplan Anlage Nr.: 9.2 Blatt 10a

Urheberschutz  
alle Nutzungsrechte bei der DB

**Ausbau- und Neubaustrecke Stuttgart - Augsburg**

Bereich Wendlingen - Ulm ersetzt Blatt 9 von 42

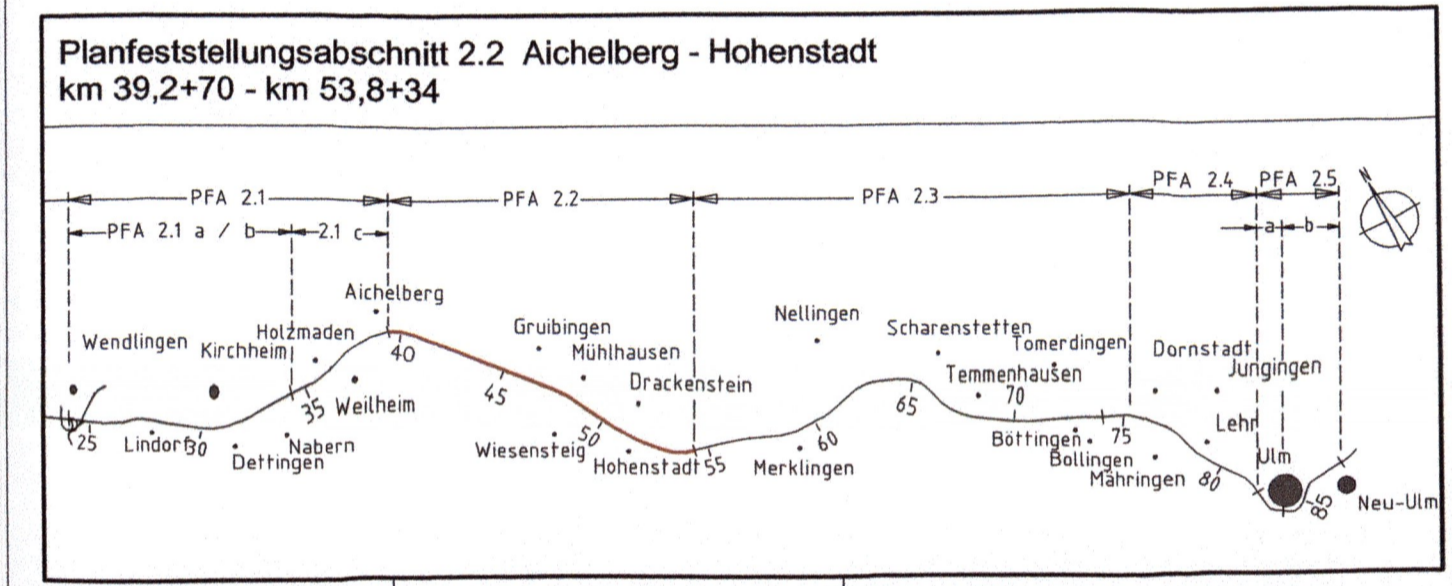

Geographische Codierung	Blattschnittcodierung	Organisatorische Codierung
3   0   1   0   0	4   8   1   3   K   T   _   _	P   L   v   e     E   9   0   0   1
PFA Bauabschnitt/Blattschnitt	Streckennummer/Bezirk	Phase/Planzeichen/Gewerk Ebene/Planhalt/ Index
Auftraggeber <b>DB ProjektBau GmbH</b> Großprojekt Stuttgart 2i-Wendlingen-Ulm Röhrenstrasse 17 70499 Stuttgart Tel. 0711 / 9339 - 223 Fax. 0711 / 9339 - 291	Planer - bearbeitet im Auftrag der <b>DB ProjektBau GmbH</b> PLANUNGSGESAMTSCHAFT K&F Beratende Ingenieure Leubner, Andra und Partner VbL GmbH Haldenauer Straße 362, 70469 Stuttgart Tel. 0711 / 2544-4 Fax 0711 / 2544-295 www.kf.com www.lap-consult.com	Aufgestellt: <b>interplan</b> Karlshafen 10 70564 Stuttgart Tel. 0711 / 2544-4 Fax 0711 / 2544-295 www.kf.com www.lap-consult.com

**Grunderwerbsplan - Strecke NBS km 44,725 ... 45,628**

Gezeichnet	22.05.09	Brantner
Bearbeiter	22.05.09	Pehm

Moßstab: **1 : 1000**  
Freigabe: DB ProjektBau GmbH

Stuttgart, 22.05.2009

Ersetzt durch Plan-Nr.

Anlage Planfeststellungsunterlagen  
Anlage **9.2**  
Blatt **9a** von **42**