

### Legende


- Bestand
- Planung
- politische Grenzen (Gemeinde-/Landkreisgrenzen)
- Planfeststellungsgrenze
- Grenze technisches Projekt
- lfd. Nummer in jeder Gemarkung mit 001 beginnend
- zu erwerbende Flächen für die DB AG
- zu erwerbende Flächen für sonstige technische Maßnahmen
- vorübergehender Flächenbedarf während der Bauzeit
- zusätzlicher Flächenbedarf LBP (Grunddienstbarkeit dingliche Belastung)
- dinglich zu belastende Fläche
- vorübergehend als auch dinglich belastete Fläche
- Grundinanspruchnahme PFA 2.1c

Kartengrundlage: Bestandsdaten der DB AG  
 ALK-Daten des Landesvermessungsamtes Baden-Wuerttemberg  
 Fuer das Projekt NBS Wendlingen - Ulm ueberarbeitet durch **intermetric**



### Bereich Wendlingen - Ulm

ersetzt Blatt 4 von 42

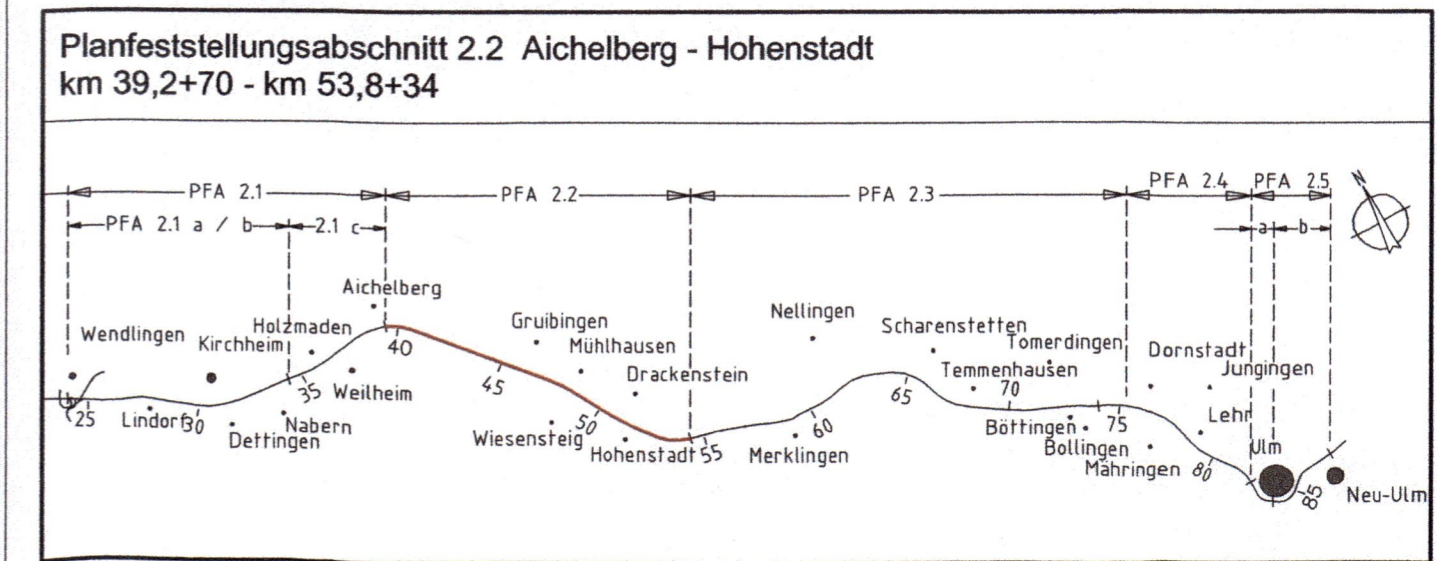

Geographische Codierung 3 0 1 0 0 PFA Bauabschnitt Blattschnitt	Blattschnittcodierung 4 8 1 3 K P _ _ _ Streckennummer Bezirk	Organisatorische Codierung P L v e _ I E 4 0 0 1 Phase Planzeichen Gewerk Ebene Planinhalt Index
Auftraggeber <b>DB ProjektBau GmbH</b> Großprojekt Stuttgart 21-Wendlingen-Ulm Räppelstrasse 17 70191 Stuttgart Tel. 07 11 / 93319 - 223 Fax. 07 11 / 93319 - 293	Planner - bearbeitet im Auftrag der <b>DB ProjektBau GmbH</b> PLANUNGSGEMEINSCHAFT ILF Beratende Ingenieure Leonhardt, André und Partner VBI, GmbH Heilbronner Straße 362, 70469 Stuttgart Tel.: 0711 / 2506-0 Fax: 0711 / 2506-205 www.ilf.com www.lap-consult.com	Aufgestellt: <b>ILF</b> BERATENDE INGENIEURE Leonhardt, André und Partner Beratende Ingenieure VBI, GmbH 27 Gesellschafter mbH Stuttgart, 22.05.2009

<b>Grunderwerbsplan - Strecke NBS km 41,043 ... 41,756</b>	Datum	Name	
	Gezeichnet	22.05.09	Brantner
"Urheberschutz" - Alle Rechte bei der DB ProjektBau GmbH Genehmigungsvermerk - Eisenbahn-Bundesamt	Bearbeiter	22.05.09	Pehm
	Maßstab	<b>1 : 1000</b>	
Planungsrechtliche Zulassungsentscheidung erteilt am 20.09.2011 591ppw/029-2300#007 Eisenbahn-Bundesamt, Außenstelle Karlsruhe/Stuttgart Im Auftrag  v. Eicken 	Freigabe	DB ProjektBau GmbH	
	Stuttgart, 22.05.2009		
	Ersatz für Plan-Nr.	<input checked="" type="checkbox"/> P	<input type="checkbox"/> 0 1 0
	Ersetzt durch	Phase	Index
Anlage Planfeststellungsunterlagen Anlage <b>9.2</b> Blatt <b>4a</b> von <b>42</b>	Anlage Planfeststellungsunterlagen		
	Anlage <b>9.2</b>		
	Blatt <b>4a</b> von <b>42</b>		