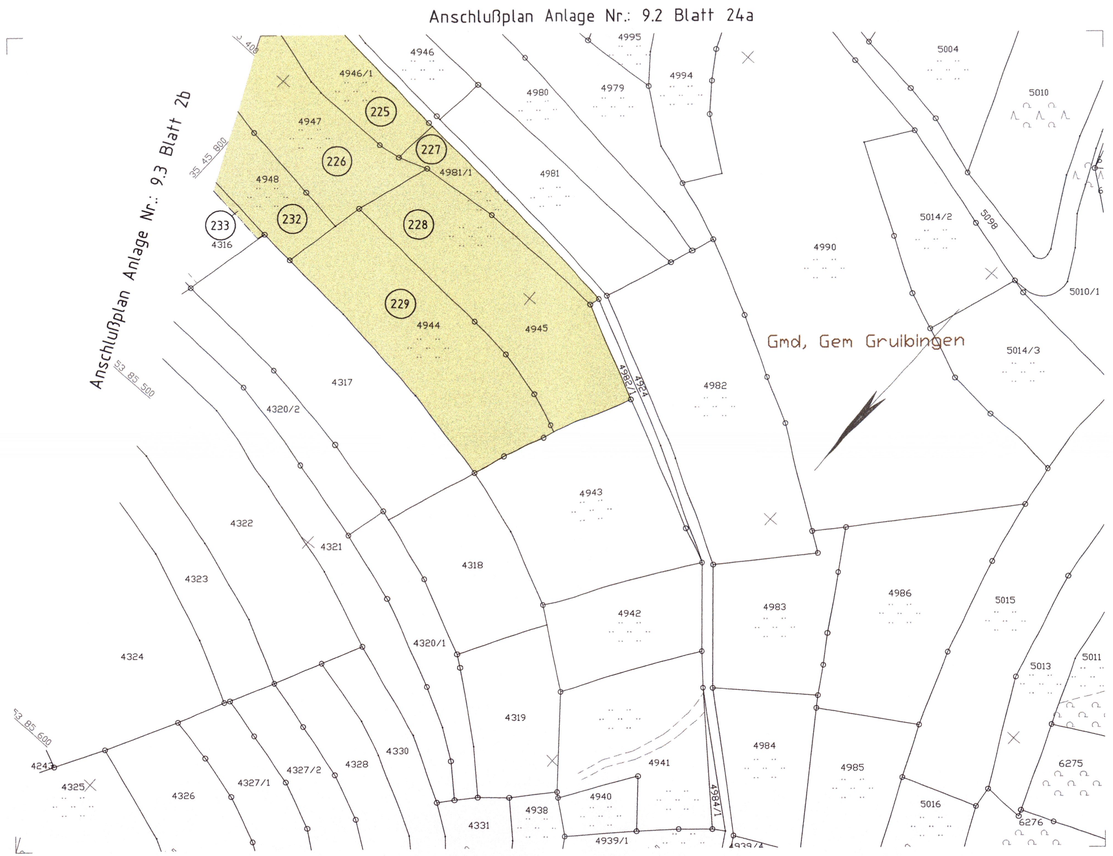

Legende

- Bestand
- Planung
- politische Grenzen (Gemeinde-/Landkreisgrenzen)
- Planfeststellungsgrenze
- Grenze technisches Projekt
- (020) lfd. Nummer in jeder Gemarkung mit 001 beginnend
- zu erwerbende Flächen für die DB AG
- zu erwerbende Flächen für sonstige technische Maßnahmen
- vorübergehender Flächenbedarf während der Bauzeit
- zusätzlicher Flächenbedarf LBP (Grunddienstbarkeit dingliche Belastung)
- dinglich zu belastende Fläche
- vorübergehend als auch dinglich belastete Fläche
- Grundinanspruchname PFA 2.1c

Kartengrundlage: Bestandsdaten der DB AG
ALK-Daten des Landesvermessungsamtes Baden-Wuerttemberg
Fuer das Projekt NBS Wendlingen - Ulm ueberarbeitet durch intermetric

Ausbau- und Neubaustrecke Stuttgart - Augsburg

DB

Bereich Wendlingen - Ulm

ersetzt Blatt 1a von 14

Planfeststellungsabschnitt 2.2 Aichelberg - Hohenstadt
km 39,2+70 - km 53,8+34

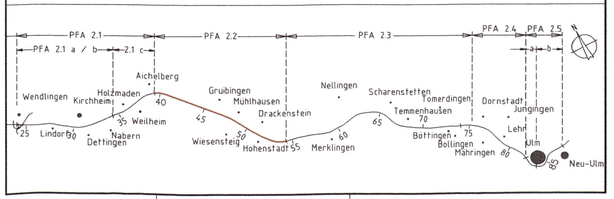

Geographische Codierung	Blattschnittcodierung	Organisatorische Codierung
3 0 1 0 0 (PFA Bauabschnitt, Blattschnitt)	4 8 1 3 K X - 2 0 (Streckennummer, Bezirk)	P (Phase) L v e _ (Planzeichen) L E i 0 (Gewerk Ebene) 0 2 (Planinhalt Index)

Auftraggeber
DB ProjektBau GmbH
Großprojekt Stuttgart 21-Wendlingen-Ulm
Kappelnstrasse 17
70191 Stuttgart
Tel. 07 11 / 93319 - 223
Fax. 07 11 / 93319 - 293

Planer - bearbeitet im Auftrag der DB ProjektBau GmbH
PLANUNGSGEMEINSCHAFT
ILF Beratende Ingenieure
Leonhardt, Andrä und Partner VBI, GmbH
Heilbronner Straße 362, 70469 Stuttgart
Tel.: 0711 / 2586-0 Fax: 0711 / 2586-205
www.ilf.com www.lap-consult.com

Aufgestellt:
ILF Beratende Ingenieure
Leonhardt, Andrä und Partner Beratende Ingenieure VBI GmbH
21 Gesellschaft mbH

Stuttgart, 22.05.2009

Grunderwerbsplan-LBP "Umpfental" (Teil1)

	Datum	Name
Gezeichnet	22.05.09	Brantner
Bearbeiter	22.05.09	Pehm

Maßstab 1 : 1000

"Urheberschutz" - Alle Rechte bei der DB ProjektBau GmbH

Genehmigungsvermerk - Eisenbahn-Bundesamt

Planungsrechtliche Zulassungsentscheidung
erteilt am 20.09.2011
591ppw/029-2300#007
Eisenbahn-Bundesamt,
Außenstelle Karlsruhe/Stuttgart
Im Auftrag v. Eicken
EISENBAHN-BUNDESAMT AUSSENSTELLE KARLSRUHE/STUTTGART

Freigabe DB ProjektBau GmbH

Stuttgart, 22.05.2009

Ersatz für Plan-Nr. P (Phase) 0 1 (Index)
Ersetzt durch Plan-Nr.

Anlage Planfeststellungsunterlagen
Anlage 9.3
Blatt 1b von 14

0.23m²

30 10 E10_002.DWG