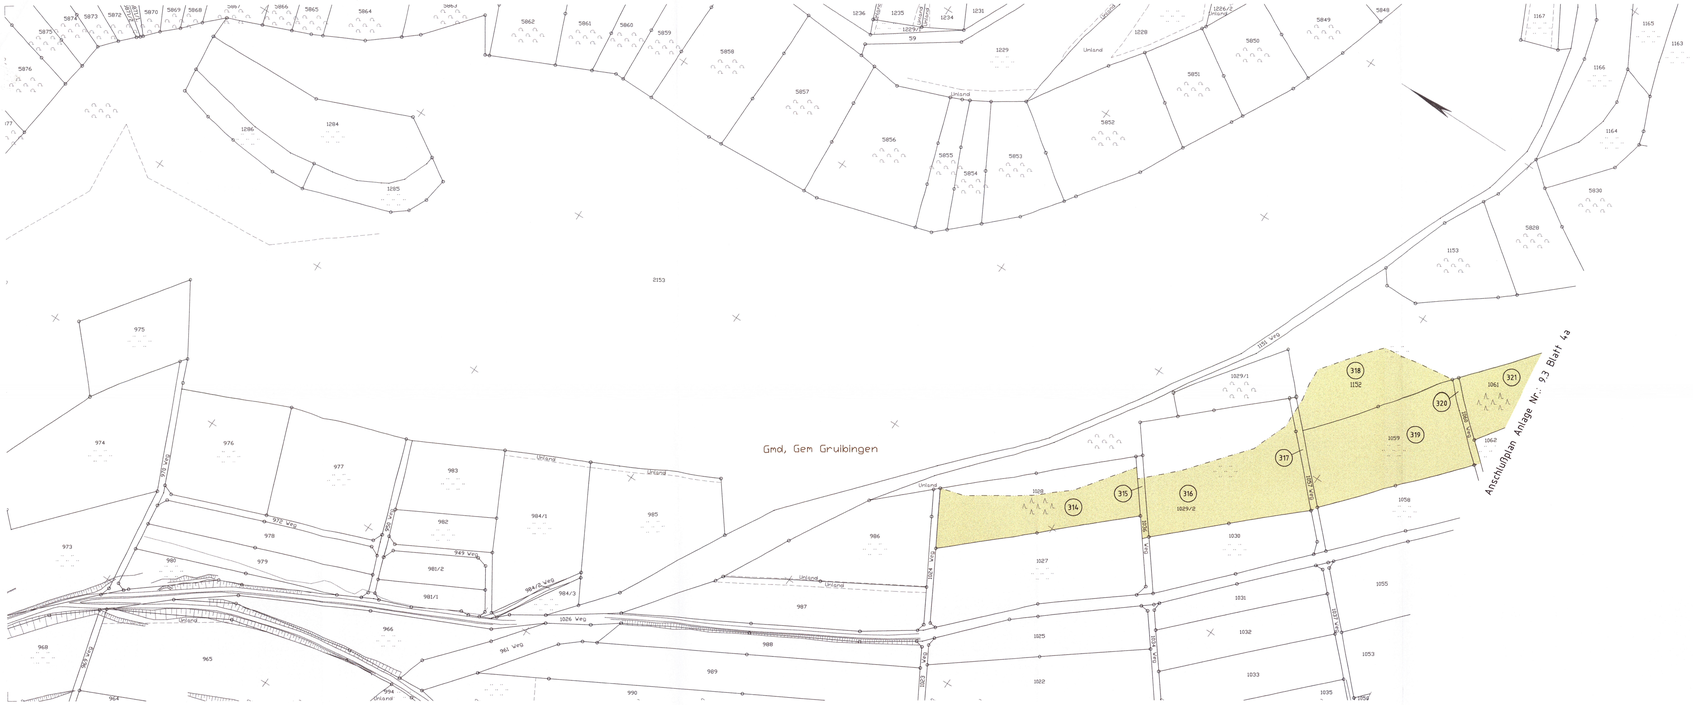

Legende

- Bestand
- Planung
- politische Grenzen (Gemeinde-/Landkreisgrenzen)
- Planfeststellungsgrenze
- Grenze technisches Projekt
- (020) lfd. Nummer in jeder Gemarkung mit 001 beginnend
- zu erwerbende Flächen für die DB AG
- zu erwerbende Flächen für sonstige technische Maßnahmen
- vorübergehender Flächenbedarf während der Bauzeit
- zusätzlicher Flächenbedarf LBP (Grunddienstbarkeit dingliche Belastung)
- dinglich zu belastende Fläche
- vorübergehend als auch dinglich belastete Fläche
- Grundinanspruchname PFA 2.1c

Kartengrundlage: Bestandsdaten der DB AG
ALK-Daten des Landesvermessungsamtes Baden-Wuerttemberg
Fuer das Projekt NBS Wendlingen - Ulm ueberarbeitet durch Ingenieurbüro

Ausbau- und Neubaustrecke Stuttgart - Augsburg

DB

Bereich Wendlingen - Ulm

ersetzt Blatt 3 von 14

Planfeststellungsabschnitt 2.2 Aichelberg - Hohenstadt
km 39,2+70 - km 53,8+34

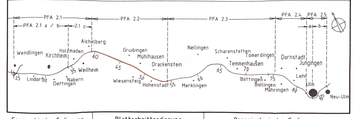

Geographische Codierung	Blattschnittcodierung	Organisatorische Codierung
3 0 1 0 0 (PFA Ausgleichs-Kurzform)	4 8 1 3 K X - 2 3 (Urmeßnummer / Bezirk)	P L v e I I E L 0 0 1 (Phase / Planart / Gewerk / Bereich / Laufende Nummer)

Auftraggeber
DB ProjektBau GmbH
Großprojekt Stuttgart 21-Wendlingen-Ulm
Büchsenstraße 11
70191 Stuttgart
Tel. 07 11 / 9338 - 223
Fax. 07 11 / 9338 - 291

Planer - bearbeitet im Auftrag der DB ProjektBau GmbH
PLANUNGSGEMEINSCHAFT
BLF Beratende Ingenieure
Leonhardt, Andrä und Partner VBI, GmbH
Heilmannstr. Straße 90, 70469 Stuttgart
Tel.: 0711 / 2588-0 Fax: 0711 / 2588-285
www.blf.com www.leonhardt.com

Anfertigt:
BLF Beratende Ingenieure
Leonhardt, Andrä und Partner VBI, GmbH
Ingenieurbüro Spiekermann VBI, GmbH

Stuttgart, 22.05.2009

Grunderwerbsplan-LBP "Rufsteinhang" (Teil1)

	Datum	Name
Gezeichnet	22.05.09	Braun
Bearbeitet	22.05.09	Pehm
Maßstab	1 : 1000	

"Urheberschutz" - Alle Rechte bei der DB ProjektBau GmbH

Genehmigungsvermerk - Eisenbahn-Bundesamt

Planungsrechtliche Zulassungsentscheidung erteilt am 20.08.2011 durch das Eisenbahn-Bundesamt, Außenstelle Karlsruhe/Mannheim
Im Auftrag: ... N. Bleiken

Freigabe DB ProjektBau GmbH

Stuttgart, 22.05.2009

Ersatz für Plan-Nr.: P 0 0 (Phase / Index)
Ersatzt durch Plan-Nr.: - -

Anlage Planfeststellungsunterlagen
Anlage 9.3
Blatt 3a von 14

1:1000 | 38PE11.01.0011w1