

Legende

Ausgewiesene und geplante Schutzgebiete

Erholungseinrichtungen

- Radweg, Wander- und Spazierweg
- Wanderparkplatz
- Aussichtspunkt
- Sportplatz
- Kleingartenanlagen
- Erholungsschwerpunkt
- Gasthaus
- Wanderheim
- Campingplatz
- Waldkindergarten
- Erholungswald Stufe I und II
- Sichtschutzwald

Fernwirksame Elemente

- das Landschaftsbild aufwertende Strukturen
- das Landschaftsbild belastende Strukturen

Denkmäler

- Baudenkmal
- Archäologisches Denkmal der Vor- und Frühgeschichte
- Archäologisches Denkmal des Mittelalters

Biotoptypen


- Nadelwald
- Mischwald
- Laubwald
- Verkehrsleitgrün
- Streuobstwiese
- Obstplantage, Baumschule
- Hecke, Gebüsch
- Baumreihe, Allee
- Fließgewässer
- Stillgewässer
- Grünland, frisch
- Grünland, trocken
- Grünland feucht
- Acker
- Kleingarten, Freizeitgrundstück
- Ruderal-, Sukzessions- und Schlagflur
- Feuchtvegetation
- Brache
- Parkanlage, Rasenfläche
- nicht bewertete Flächen (hochverdichtete Bebauung, Straßen, Bahnanlagen, sonst. verblegte Fläche)

Sonstiges

- Technische Planung mit Kilometrierung
- Technische Planung in benachbarten Planfeststellungsabschnitten und geplante BAB A8 bei Hohenstadt (nachrichtlich)
- Grenze PFA der oberirdischen Maßnahmen
- Grenze des Untersuchungsraumes für Landschaft und Erholung
- Grenze der Landschaftsbildeinheit

A1 - A10
U1 - U10
W1 - W4
F1 - F11
H1 - H8

Nummer der Landschaftsbildeinheit im Bereich Aichelberg
im Bereich Umpfental, Hagenbrunnen
im Bereich Winkelbachtal
im Bereich Filstal
im Bereich Hohenstadt

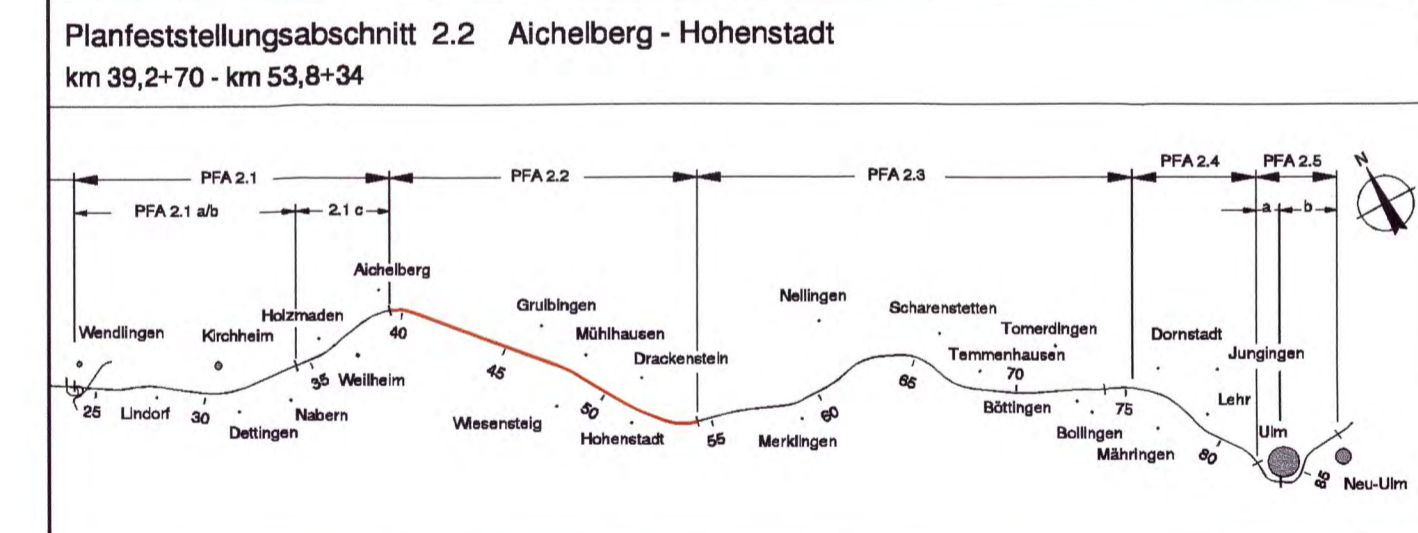

Geographische Codierung	Blattschnittcodierung	Organisatorische Codierung
PFA, Baubeschritt, Blattschnitt	Blattnummer, Blatt	Plan, Planabschn, Gewerk, Eisen, Planinhalt, Index
Auftraggeber DB ProjektBau GmbH Osnipark 17 70191 Stuttgart Tel. 07 11 / 63310-253 Fax. 07 11 / 63310-253	Planer - bearbeitet im Auftrag der ARGE BAADER-BOSCH Waldburger Straße 10 63473 Gauselmußen Tel. 0681 / 61 63-0 Fax. 0681 / 61 63-11	Aufgestellt: ARGE BAADER-BOSCH gez. Dr. Kunzmann Günzelshausen, 05.06.2009

Landschaft, Erholung, Kulturgüter Bestandsplan NBS km 39,270 - 39,970		Datum 25.05.09	Name Web
"Urheberrecht" - Alle Rechte bei der DBProjektBau GmbH		Bearbeitet 25.05.09	Kc
Genehmigungsvermerk - Eisenbahn-Bundesamt		Maßstab 1:5000	Freigabe DBProjektBau GmbH
 Planungsrechtliche Zulassungsentscheidung erteilt am 20.03.2011 S11ppw028-2300#007 Eisenbahn-Bundesamt, Außenstelle Karlsruhe/Hohhot Im Auftrag v. Eisenbahn-Bundesamt v. Eisenbahn-Bundesamt		gez. Bredenstein Stuttgart, 05.06.2009 Ersatz für Plan-Nr. [P] [L] [O] [I] Ersetzt durch [] [] [] [] Plan-Nr. [] [] [] [] Anlage Planfeststellungsunterlagen Anlage 12.2.1 Blatt 1b von 5 PLANKRISSE: 11602.084 DATUM: 04/11/09 09:15	