


- Legende**
- Ausgewiesene und geplante Schutzgebiete**
- Erholungseinrichtungen**
- Radweg, Wander- und Spazierweg
 - Ⓟ Wanderparkplatz
 - ☀ Aussichtspunkt
 - Ⓞ Sportplatz
 - Ⓜ Kleingartenanlagen
 - Ⓞ Erholungsschwerpunkt
 - 🏠 Gashaus
 - 🏠 Wanderheim
 - Ⓧ Campingplatz
 - Ⓜ Waldkindergarten
 - 🌿 Erholungswald Stufe I und II
 - 🌿 Sichtschutzwald
- Fernwirksame Elemente**
- 🌿 das Landschaftsbild aufwertende Strukturen
 - 🏠 das Landschaftsbild belastende Strukturen
- Denkmäler**
- 🏠 Baudenkmal
 - 🏠 Archäologisches Denkmal der Vor- und Frühgeschichte
 - 🏠 Archäologisches Denkmal des Mittelalters
- Biotoptypen**
- | | |
|-----------------------|---|
| 🌿 Nadelwald | 🌿 Grünland, frisch |
| 🌿 Buchenwald | 🌿 Grünland, trocken |
| 🌿 Laubwald | 🌿 Grünland feucht |
| 🌿 Verkehrsbegleitgrün | 🌿 Acker |
| 🌿 Strauchwiese | 🌿 Kleingarten, Freizeitgrundstück |
| 🌿 Hecke, Gebüsch | 🌿 Ruderal-, Sukzessions- und Schlägflur |
| 🌿 Baumreihe, Allee | 🌿 Feuchvegetation |
| 🌿 Fließgewässer | 🌿 Brache |
| 🌿 Stillegewässer | 🌿 Parkanlage, Rasenfläche |
| | 🌿 nicht bewertete Flächen (hochwertigste Siedlung, Straßen, Bahnanlagen, sonst. versiegelte Fläche) |
- Sonstiges**
- Technische Planung mit Kilometrierung
 - Technische Planung in benachbarten Planfeststellungsabschnitten und geplante BAB AB bei Hohenstadt (nachrichtlich)
 - Grenze PFA der oberirdischen Maßnahmen
 - Grenze des Untersuchungsraumes für Landschaft und Erholung
 - Grenze der Landschaftsbildeinheit
- A1 - A10** Nummer der Landschaftsbildeinheit im Bereich Aichelberg
U1 - U10 im Bereich Untermalen, Hagenbrunnen
W1 - W4 im Bereich Winkelbachtal
F1 - F11 im Bereich Filstal
H1 - H2 im Bereich Hohenstadt



Bereich Wendlingen - Ulm ersetzt Blatt 2a von 5

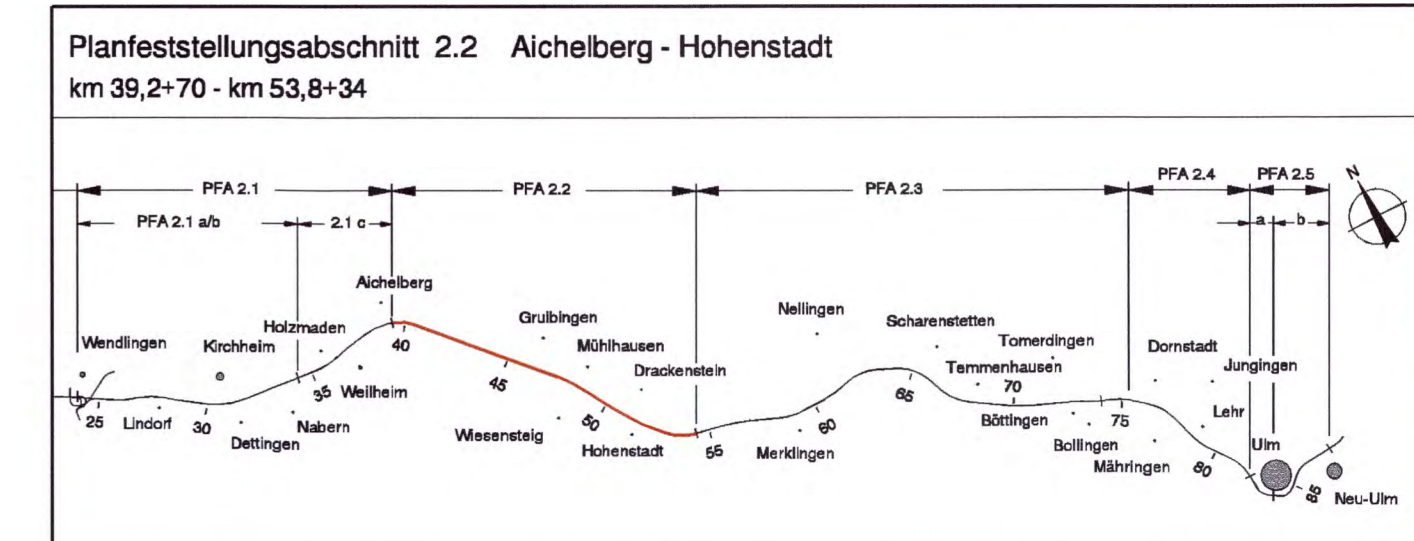

Geographische Codierung	Blattschnittcodierung	Organisatorische Codierung
PFA 2.2	U 10	U 10
Auftraggeber	Planer - bearbeitet im Auftrag der	Aufgestellt:
DB ProjektBau GmbH	DB ProjektBau GmbH	DB ProjektBau GmbH
DB ProjektBau GmbH Dipl.-Ing. Christian W. Müller Hohenstaufen 17 70561 Stuttgart Tel. 0711 89391-293 Fax 0711 89391-295	ARBEITEN IN DER Verkehrsplanung D 61710 Dusseldorfer Tel. 089 31 141-11 Fax 089 31 141-11	05.06.2009 05.06.2009 05.06.2009

Landschaft, Erholung, Kulturgüter Bestandsplan NBS km 39,970 - 44,080	Datum	Name	
	Geszeichnet	25.05.09	Web
"Urheberrecht" - Alle Rechte bei der DBProjektBau GmbH	Bearbeitet	25.05.09	Kc
	Freigabe	DB ProjektBau GmbH	
Genehmigungsvermerk - Eisenbahn-Bundesamt	Planungsrechtliche Zulassungsentscheidung Sitzung am 29.09.2011 Sitzungsprotokoll Eisenbahn-Bundesamt Sachverhalte-Kontrollverfahren	gar. Breidenstein Sitzung: 08.06.2009	
	Ersetzt durch Plan-Nr. [] Plan-Nr. []		Ersetzt durch Plan-Nr. [] Plan-Nr. []
Anlage 12.2.1		Blatt 2b von 5	