


- Legende**
- Ausgewiesene und geplante Schutzgebiete**
- Erholungseinrichtungen**
- Radweg, Wander- und Spazierweg
 - P Wanderparkplatz
 - ☀ Aussichtspunkt
 - ⊞ Sportplatz
 - ⊞ Kleingartenanlagen
 - ⊞ Erholungsschwerpunkt
 - 🏠 Gasthaus
 - 🏠 Wanderheim
 - ⊞ Campingplatz
 - ⊞ Waldkindergarten
 - 🌿 Erholungswald Stufe I und II
 - 🌿 Sichtschutzwald
- Fernwirksame Elemente**
- 🌿 das Landschaftsbild aufwertende Strukturen
 - 🏠 das Landschaftsbild belastende Strukturen
- Denkmäler**
- 🏠 Baudenkmal
 - 🏠 Archäologisches Denkmal der Vor- und Frühgeschichte
 - 🏠 Archäologisches Denkmal des Mittelalters
- Biototypen**
- | | |
|-----------------------|--|
| 🌿 Nadelwald | 🌿 Grünland, frisch |
| 🌿 Mischwald | 🌿 Grünland, trocken |
| 🌿 Laubwald | 🌿 Grünland feucht |
| 🌿 Verkehrsbegleitgrün | 🌿 Acker |
| 🌿 Strauchwiese | 🌿 Kleingarten, Freizeitgrundstück |
| 🌿 Hecke, Gebüsch | 🌿 Ruderal-, Sukzessions- und Schlagflur |
| 🌿 Baumreihe, Allee | 🌿 Feuchtwiese |
| 🌿 Fließgewässer | 🌿 Brache |
| 🌿 Stillegewässer | 🌿 Parkanlage, Rasenfläche |
| | 🌿 nicht bewertete Flächen (hochwertigste Bewaldung, Straßen, Bahnanlagen, sonst. versiegelte Fläche) |
- Sonstiges**
- Technische Planung mit Kilometrierung
 - Technische Planung in benachbarten Planfeststellungsabschnitten und geplante BAB A6 bei Hohenstadt (nachrichtlich)
 - Grenze PFA der oberirdischen Maßnahmen
 - Grenze des Untersuchungsraumes für Landschaft und Erholung
 - Grenze der Landschaftsbeeinträchtigung
- A1 - A10** Nummer der Landschaftsbeeinträchtigung im Bereich Aichelberg
U1 - U10 im Bereich Umpfenental, Hagenbrunnen
W1 - W4 im Bereich Winkelbachtal
F1 - F11 im Bereich Filstal
H1 - H8 im Bereich Hohenstadt



Bereich Wendlingen - Ulm ersetzt Blatt 3a von 5

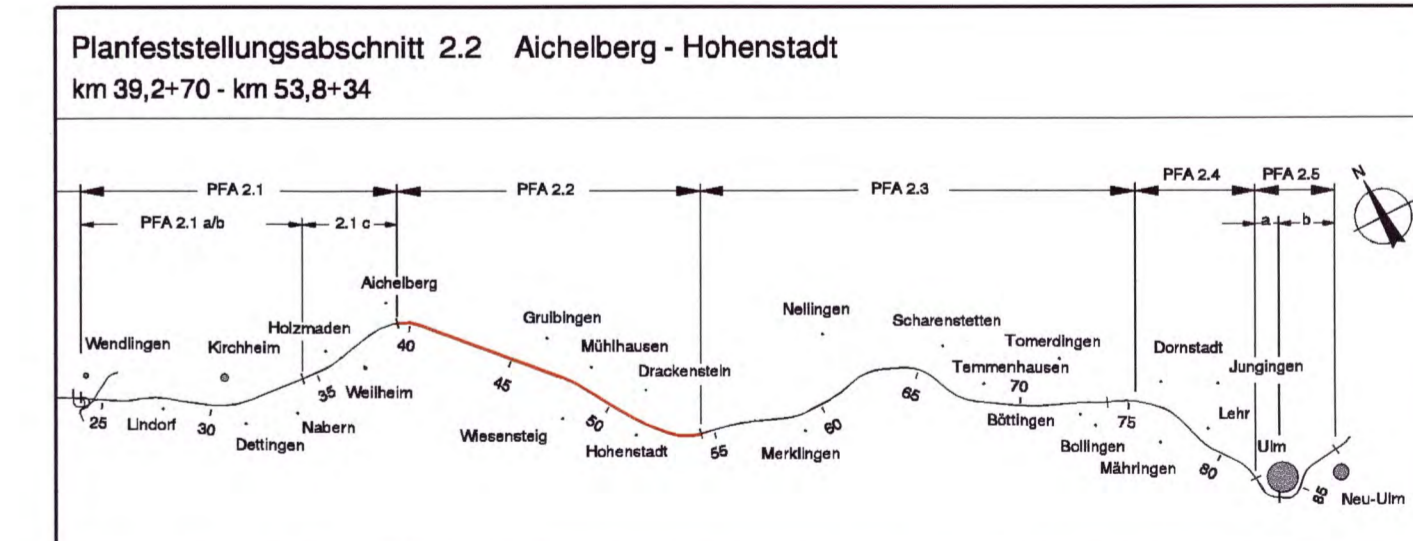

Geographische Codierung	Blattschnittcodierung	Organisatorische Codierung
21 01 01 01 01	1 1 1 1 1 1 1 1 1 1	1 1 1 1 1 1 1 1 1 1
Auftraggeber	Planer - bearbeitet im Auftrag der	Aufsteller:
DB ProjektBau GmbH Denkmalstr. 21 - Wendlingen-Ulm 70569 Stuttgart Tel. 07141 89310 - 200 Fax: 07141 89310 - 203	DB ProjektBau GmbH ARGE BADEN-BODEN Eisenbahnstr. 10 D-6710 Dirmstein Tel. 06321 141 00 - 2 Fax: 06321 141 00 - 11	ARGE BADEN-BODEN Postfach 10 00 00 D-7430 Metzingen Tel. 07141 89310 - 200 Fax: 07141 89310 - 203

Landschaft, Erholung, Kulturgüter Bestandsplan NBS km 44,080 - 47,890	Datum: 25.05.09 Name: Web
Maßstab: 1:5000	Bearbeiter: 25.05.09 Kc
Genehmigungsmerk: Eisenbahn-Bundesamt	Freigabe: DB ProjektBau GmbH
Planungsrechtliche Zulassungsentscheidung gemäß am 29.09.2011 933ppm/09-23069/07 Eisenbahn-Bundesamt, Autonome Kulturbehörde	gez. Breidenstein Stuttgart, 05.05.2009 Erstellt durch: [P] [L] [O] [T] Plan-Nr.: [] [] [] [] Anlage Planfeststellungsunterlagen
Blatt 3b von 5	Anlage 12.2.1