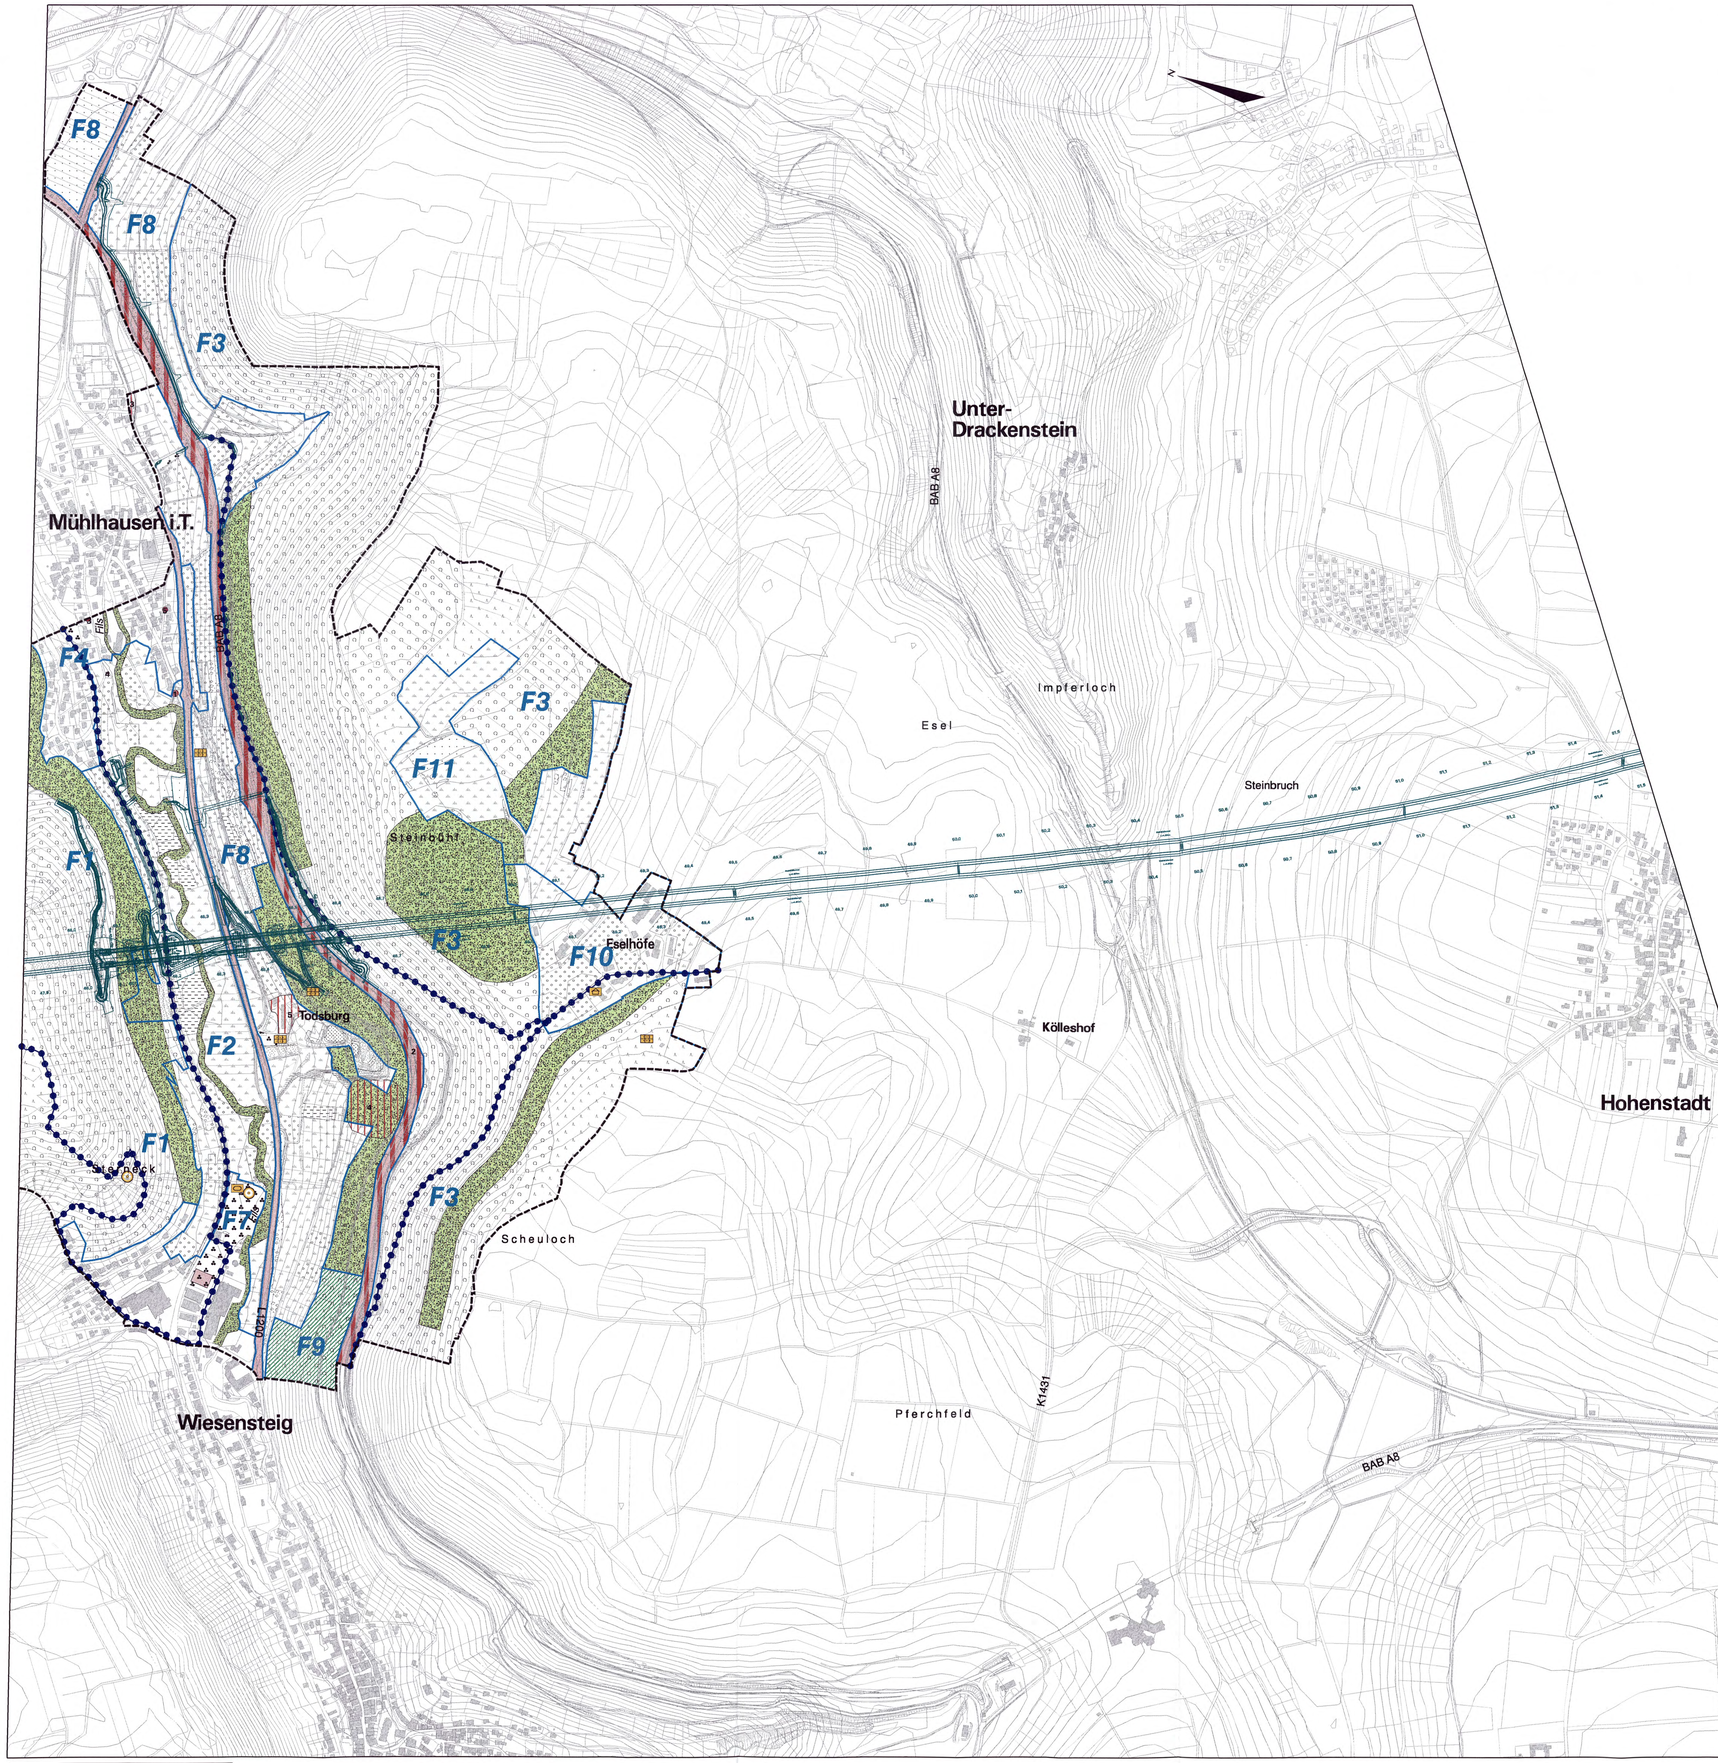

Kartengrundlagen:
Landeskarten der DB AG ALK-Daten des
Landesvermessungsamtes Baden-Württemberg
Für das Projekt NBS Wendlingen - Ulm überarbeitet durch

Legende

Ausgewiesene und geplante Schutzgebiete

Erholungseinrichtungen

- Radweg, Wander- und Spazierweg
- Wanderparkplatz
- Aussichtspunkt
- Sportplatz
- Kleingartenanlagen
- Erholungsschwerpunkt
- Gasthaus
- Wanderheim
- Campingplatz
- Waldkindergarten
- Erholungswald Stufe I und II
- Sichtschutzwald

Fernwirksame Elemente

- das Landschaftsbild aufwertende Strukturen
- das Landschaftsbild belastende Strukturen

Denkmäler

- Baudenkmal
- Archäologisches Denkmal der Vor- und Frühgeschichte
- Archäologisches Denkmal des Mittelalters

Biotoptypen

- Nadelwald
- Mischwald
- Laubwald
- Verkehrsbegleitgrün
- Streuobstwiese
- Obstplantage, Baumschule
- Hecke, Gebüsch
- Baumreihe, Allee
- Fließgewässer
- Stillgewässer
- Grünland, frisch
- Grünland, trocken
- Grünland feucht
- Acker
- Kleingarten, Freizeitgrundstück
- Ruderal-, Sukzessions- und Schlagflur
- Feuchtvegetation
- Brache
- Parkanlage, Rasenfläche
- nicht bewertete Flächen (hochverdichtete Bebauung, Straßen, Bahnanlagen, sonst. versiegelte Fläche)

Sonstiges

- Technische Planung mit Kilometrierung
- Technische Planung in benachbarten Planfeststellungsabschnitten und geplante BAB A8 bei Hohenstadt (nachrichtlich)
- Grenze PFA der oberirdischen Maßnahmen
- Grenze des Untersuchungsraumes für Landschaft und Erholung
- Grenze der Landschaftsbildeinheit

A1 - A10 Nummer der Landschaftsbildeinheit
U1 - U10 im Bereich Aichelberg
W1 - W4 im Bereich Umpfental, Hagenbrunnen
F1 - F11 im Bereich Winkelbachtal
H1 - H8 im Bereich Filstal
im Bereich Hohenstadt

Ausbau- und Neubaustrecke Stuttgart - Augsburg

Bereich Wendlingen - Ulm

ersetzt Blatt 4a von 5

Planfeststellungsabschnitt 2.2 Aichelberg - Hohenstadt
km 39,2+70 - km 53,8+34

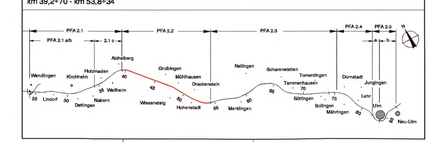

Geographische Codierung	Blattschnittcodierung	Organisatorische Codierung
2 0 1 0 0	K A 3 8 K V - 0 4	P U 1 - U K 2 1 0 2
PFA Bauabschnitt Blattschnitt	Strukturnummer Bezirk	Phase Planzeichen Gewerk Ebene Planinhalt Index

Auftraggeber
DB ProjektBau GmbH
Geschäftsbereich Stuttgart 21 - Wendlingen Ulm
Nordbahnhofstraße 17
70191 Stuttgart
Tel. 07 11 / 93019 - 223
Fax. 07 11 / 93019 - 293

Planer - bearbeitet im Auftrag der
DB ProjektBau GmbH
ARGE BAADER-BOSCH
Waiblinger Straße 19
64319 Pfungstadt
Tel. 06151 / 61 65 - 0
Fax 06151 / 61 65 - 11

Aufgestellt:
ARGE BAADER-BOSCH
gez. Dr.Kunzmann
Gunzenhausen, 05.06.2009

Landschaft, Erholung, Kulturgüter Bestandsplan NBS km 47,890 - 51,540

	Datum	Name
Gezeichnet	25.05.09	Web
Bearbeitet	25.05.09	Kc

"Urheberschutz" - Alle Rechte bei der DBProjektBau GmbH

Maßstab 1:5000

Genehmigungsvermerk - Eisenbahn-Bundesamt

Planungsrechtliche Zulassungsentscheidung erteilt am 20.09.2011 591ppw/029-2300#007 Eisenbahn-Bundesamt, Außenstelle Karlsruhe/Stuttgart
Im Auftrag v. Ecken

Freigabe DB ProjektBau GmbH
gez. Breidenstein
Stuttgart, 08.06.2009

Ersatz für Plan-Nr. P 0 1 | Phase Index
Ersetzt durch Plan-Nr. | |

Anlage Planfeststellungsunterlagen

Anlage 12.2.1

Blatt 4b von 5

PLANFORMAT: 1180 x 594

DATEI: SU01PK01_005.i5