




- Legende**
- Ausgewiesene und geplante Schutzgebiete**
- Erholungseinrichtungen**
- Radweg, Wander- und Spazierweg
 - Ⓟ Wanderparkplatz
 - ☀ Aussichtspunkt
 - Ⓢ Sportplatz
 - 🏡 Kleingartenanlagen
 - ⓪ Erholungsschwerpunkt
 - 🏠 Gasthaus
 - 🏠 Wanderheim
 - Ⓧ Campingplatz
 - 🏠 Waldkindergarten
 - 🌿 Erholungswald Stufe I und II
 - 🌿 Sichtschutzwald
- Fernwirksame Elemente**
- 🌿 das Landschaftsbild aufwertende Strukturen
 - 🏠 das Landschaftsbild belastende Strukturen
- Denkmäler**
- 🏠 Baudenkmal
 - 🏠 Archäologisches Denkmal der Vor- und Frühgeschichte
 - 🏠 Archäologisches Denkmal des Mittelalters
- Biotoptypen**
- | | |
|-----------------------------|---|
| 🌲 Nadelwald | 🌿 Grünland, frisch |
| 🌿 Mischwald | 🌿 Grünland, trocken |
| 🌿 Laubwald | 🌿 Grünland feucht |
| 🌿 Verkehrsbegleitgrün | 🌾 Acker |
| 🌿 Strauchwiese | 🏠 Kleingarten, Freizeitgrundstück |
| 🌿 Obstpflanzung, Baumschule | 🌿 Ruderal-, Sukzessions- und Schlägflur |
| 🌿 Hecke, Gebüsch | 🌿 Feuchvegetation |
| 🌿 Baumreihe, Allee | 🏠 Brache |
| 🌿 Fließgewässer | 🏠 Parkanlage, Rasenfläche |
| 🌿 Stillgewässer | 🏠 nicht bewertete Flächen (hochverdichtete Bebauung, Straßen, Bahnanlagen, sonst. versiegelte Fläche) |
- Sonstiges**
- Technische Planung mit Kilometrierung
 - Technische Planung in benachbarten Planfeststellungsabschnitten und geplante BAB A8 bei Hohenstadt (nachrichtlich)
 - Grenze PFA der oberirdischen Maßnahmen
 - Grenze des Untersuchungsraumes für Landschaft und Erholung
 - Grenze der Landschaftsbildeinheit
- A1 - A10** Nummer der Landschaftsbildeinheit im Bereich Alcheiberg
U1 - U10 im Bereich Umpfenal, Hagenbrunnen
W1 - W4 im Bereich Winkelbachtal
F1 - F11 im Bereich Filstal
H1 - H8 im Bereich Hohenstadt

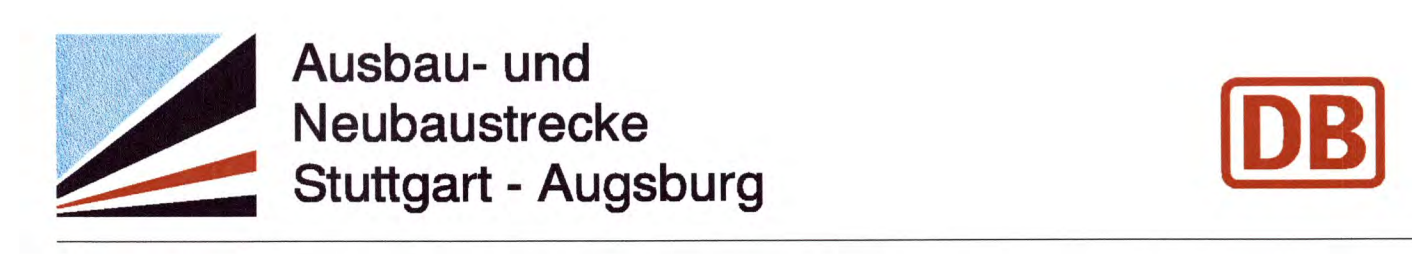

Bereich Wendlingen - Ulm ersetzt Blatt 5a von 5

Planfeststellungsabschnitt 2.2 Alcheiberg - Hohenstadt
 km 38,2-70 - km 53,8-94

Geographische Codierung	Blattschnittcodierung	Organisatorische Codierung
2.2.1	2.2.1	2.2.1

Auftraggeber: DB ProjektBau GmbH
 Geographische Codierung: 2.2.1
 Blattschnittcodierung: 2.2.1
 Organisatorische Codierung: 2.2.1

Planer - bearbeitet im Auftrag der: DB ProjektBau GmbH
 ANGE: BAKDE/BOSCH
 Heilbronn/ Ulm/ St.
 D-6770 Dornstetten
 Tel. 0981 41 88-0
 Fax 0981 41 88-11

Aufgestellt: ANGE: BAKDE/BOSCH
 05.05.2009
 gez. Dr. Kurtmann
 Gunzenhausen, 05.05.2009

Landschaft, Erholung, Kulturgüter Bestandsplan NBS km 51,540 - 53,834	Datum	25.05.09
	Werk	Kc
"Urheberrecht" - Alle Rechte bei der DBProjektBau GmbH Genehmigungsvermerk - Eisenbahn-Bundesamt	Maßstab	1:5000
	Freigabe	DB ProjektBau GmbH
Planungsrechtliche Zulassungsentscheidung erläßt am 20.09.2011 597 gvw/02-2008007 Eisenbahn-Bundesamt, Sachverteilung/Verfahren	gepl. Erlaubnis St. Ulm, 05.05.2009	
	Ersetzt durch Plan-Nr.	
Anlage Planfeststellungsunterlagen	Blatt	5b von 5
	Blatt	5b von 5