





- Legende**
- Bewertung Landschaft**
- Stufe 0, ohne funktionalen Wert
 - Stufe 1, sehr niedriger funktionaler Wert
 - Stufe 2, niedriger funktionaler Wert
 - Stufe 3, mittlerer funktionaler Wert
 - Stufe 4, hoher funktionaler Wert
 - Stufe 5, sehr hoher funktionaler Wert
- Bewertung Erholung**
- ① Angabe der Bewertungsstufe
- Stufe 0, unbewertet, belastend
 - Stufe 1, sehr niedriger funktionaler Wert
 - Stufe 2, niedriger funktionaler Wert
 - Stufe 3, mittlerer funktionaler Wert
 - Stufe 4, hoher funktionaler Wert
 - Stufe 5, sehr hoher funktionaler Wert
- Projektwirkungen**
- Flächen- und Funktionsverlust durch Überbauung (Gleisanlagen, Tunnelportale, technische Anlagen, versiegelte Gräben, Verkehrsflächen u.a.)
 - Bodenabrtrag und -auftrag im Bereich von Böschungen und Gräben
 - Bodenabrtrag und -auftrag für Regenrückhaltebecken
 - vorübergehende Flächeninanspruchnahme für Baustelleneinrichtungen, Baustraßen und Bauflur, Zwischendeponien sowie offene Tunnelbauweise
 - Aufschüttung von Tunnelaußhub und Bodenmaterial für Geländemodellierung
 - Tunnelröhre (unterirdisch)
 - Aufwuchsbehinderung durch Brücke
 - Rückbau
 - Konfliktbereiche in den Schutzgütern Landschaft = L, Erholung = E und Kulturgüter = K
- Biotypen**
- Nadelwald
 - Mischwald
 - Laubwald
 - Verkehrsbegleitgrün
 - Streubstreuweide
 - Obstplantage, Baumschule
 - Hecke, Gebüsch
 - Baumreihe, Allee
 - Fließgewässer
 - Stillegewässer
 - Grünland, frisch
 - Grünland, trocken
 - Grünland feucht
 - Acker
 - Kleingarten, Freizeitgrundstück
 - Ruderal-, Sukzessions- und Schlägflur
 - Feuchtwald
 - Brache
 - Parkanlage, Rasenfläche
 - nicht bewertete Flächen (hochverdichtete Bebauung, Straßen, Bahnanlagen, sonst. versiegelte Fläche)
- Sonstiges**
- Technische Planung mit Kilometrierung
 - Technische Planung in benachbarten Planfeststellungsabschnitten und geplante BAB A8 bei Hohenstadt (nachrichtlich)
 - Grenze PFA der oberirdischen Maßnahmen
 - Grenze des Untersuchungsraumes für Landschaft und Erholung
 - Grenze der Landschaftsbildeinheit
- A1 - A10**
U1 - U10
W1 - W4
F1 - F11
H1 - H8
- Nummer der Landschaftsbildeinheit im Bereich Alchelberg
 im Bereich Umpfenental, Hagenbrunnen
 im Bereich Winkelbachtal
 im Bereich Filstal
 im Bereich Hohenstadt

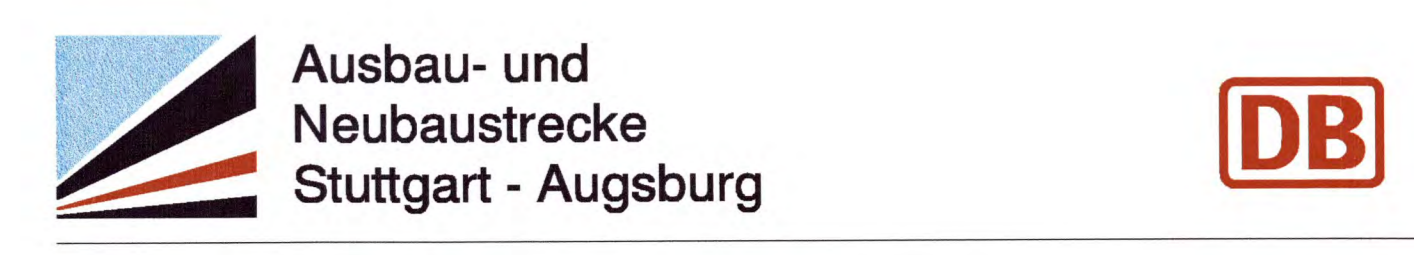

Bereich Wendlingen - Ulm ersetzt Blatt 3a von 5

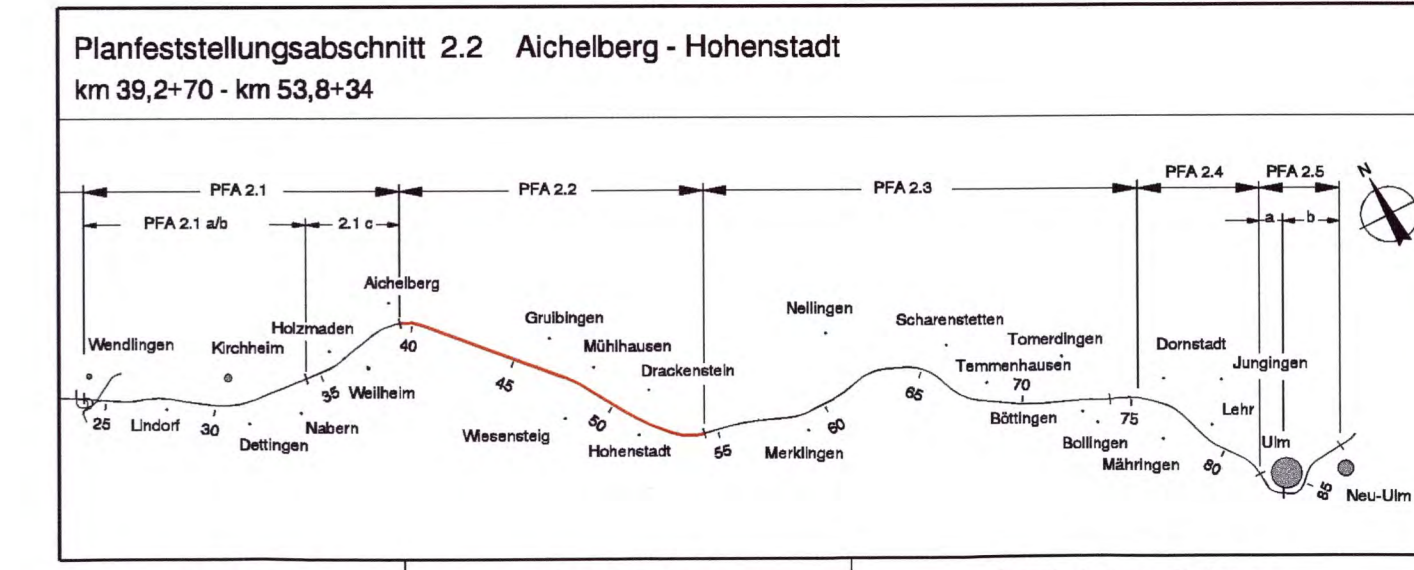

Geographische Codierung	Blattschnittcodierung	Organisatorische Codierung
254	101	01
Auftraggeber	Planer	Aufgestellt
DB Projektbau GmbH	ANEG BAMB IN BGSCH	Dr. Dr. Kurtmann
Geographische Codierung	Blattschnittcodierung	Organisatorische Codierung
254	101	01

Landschaft, Erholung, Kulturgüter		Datum	Name
Bewertung und Konflikte		Gesamtheit	25.05.09
NBS km 44,080 - 47,890		Bearbeiter	Wc
"Uberschutz" - Alle Rechte bei der DBProjektbau GmbH		Maßstab	1:5000
Genehmigungsvermerk - Eisenbahn-Bundesamt		Freigabe	DBProjektbau GmbH
Planungsrechtliche Zulassungsentscheidung	gepl. Erlaubnis	Anlage Planfeststellungsunterlagen	
Erstellt am: 25.05.2011	Erstellt durch: [Signature]	Anlage 12.2.2	
Erstellt durch: [Signature]	Erstellt durch: [Signature]	Blatt 3b von 5	