

**Legende**

**Bewertung Landschaft**

- Stufe 0, ohne funktionalen Wert
- Stufe 1, sehr niedriger funktionaler Wert
- Stufe 2, niedriger funktionaler Wert
- Stufe 3, mittlerer funktionaler Wert
- Stufe 4, hoher funktionaler Wert
- Stufe 5, sehr hoher funktionaler Wert

**Bewertung Erholung**

① Angabe der Bewertungsstufe

- Stufe 0, unbewertet, belastend
- Stufe 1, sehr niedriger funktionaler Wert
- Stufe 2, niedriger funktionaler Wert
- Stufe 3, mittlerer funktionaler Wert
- Stufe 4, hoher funktionaler Wert
- Stufe 5, sehr hoher funktionaler Wert

**Projektwirkungen**

- Flächen- und Funktionsverlust durch Überbauung (Gleisanlagen, Tunnelportale, technische Anlagen, versiegelte Gräben, Verkehrsflächen u.a.)
- Bodenabtrag und -auftrag im Bereich von Böschungen und Gräben
- Bodenabtrag und -auftrag für Regenrückhaltebecken
- vorbühende Flächeninanspruchnahme für Baustelleneinrichtungen, Baustraßen und Baufeld, Zwischendeponien sowie offene Tunnelbauweise
- Aufschüttung von Tunnelaushub und Bodenmaterial für Geländemodellierung
- Tunnelröhre (unterirdisch)
- Aufwuchsbehinderung durch Brücke
- Rückbau
- Konfliktbereiche in den Schutzgütern Landschaft = L, Erholung = E und Kulturgüter = K


**Biotypen**

- Nadelwald
- Mischwald
- Laubwald
- Streublühwiese
- Obstplantage, Baumschule
- Hecke, Gebüsch
- Baumreihe, Allee
- Fließgewässer
- Stillegewässer
- Grünland, frisch
- Grünland, trocken
- Grünland, feucht
- Acker
- Kleingarten, Freizeitgrundstück
- Ruderal-, Sukzessions- und Schlagflur
- Feuchvegetation
- Brache
- Parkanlage, Rasenfläche
- nicht bewertete Flächen (hochverdichtete Bebauung, Straßen, Bahnanlagen, sonst versiegelte Fläche)

**Sonstiges**


- Technische Planung mit Kilometrierung
- Technische Planung in benachbarten Planfeststellungsabschnitten und geplante BAB A8 bei Hohenstadt (nachrichtlich)
- Grenze PFA der oberirdischen Maßnahmen
- Grenze des Untersuchungsraumes für Landschaft und Erholung
- Grenze der Landschaftsbildeinheit

**A1 - A10** Nummer der Landschaftsbildeinheit im Bereich Aichelberg  
**U1 - U10** im Bereich Impferloch, Hagenbrunnen  
**W1 - W4** im Bereich Winkelbachtal  
**F1 - F11** im Bereich Filstal  
**H1 - H8** im Bereich Hohenstadt

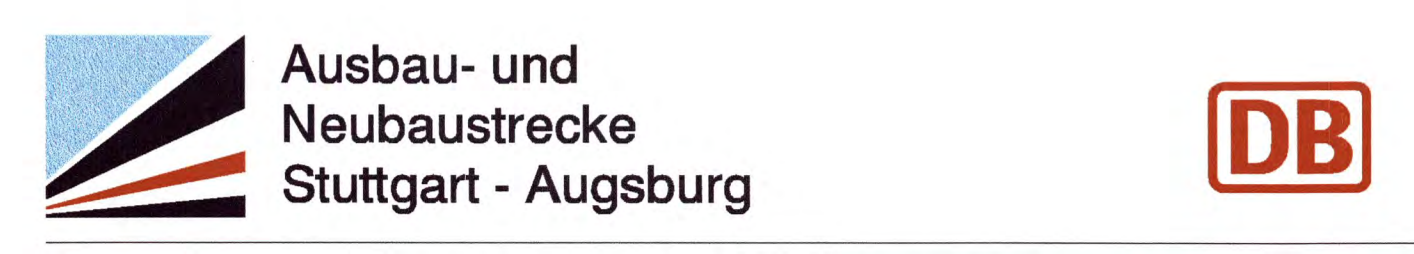

Bereich Wendlingen - Ulm ersetzt Blatt 4a von 5

Planfeststellungsabschnitt 2.2 Aichelberg - Hohenstadt  
 km 39,2+70 - km 53,8+34

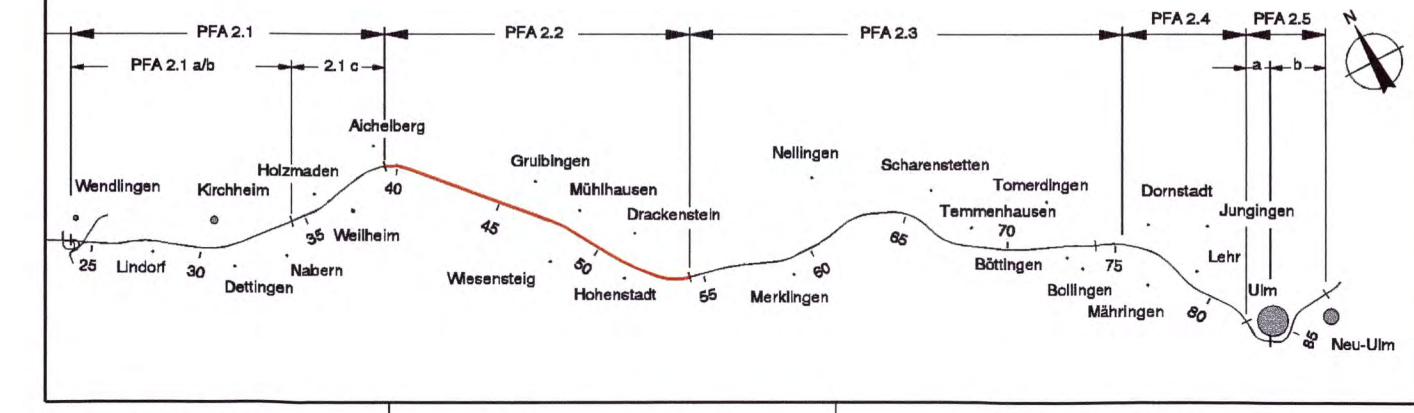

Geographische Codierung	Blattschnittcodierung	Organisatorische Codierung
PFA 2.1.1	2.1.1	U 10
Auftraggeber	Planer	Aufgestellt
DB ProjektBau GmbH	ARBG BAADER & BROSCH	ARBG BAADER & BROSCH
Grabenstraße 17 70391 Stuttgart Tel. 0711 90301-299 Fax 0711 90301-295	Waldenburger Straße 19 D 81716 Unterschwanau Tel. 089 11 61 81-0 Fax 089 11 61 81-11	Stuttgarter Straße 10 70372 Stuttgart Tel. 0711 90301-299 Fax 0711 90301-295

**Landschaft, Erholung, Kulturgüter**  
**Bewertung und Konflikte**  
**NBS km 47,890 - 51,540**

Datum: 25.05.09  
 Name: Web  
 Gezeichnet: 25.05.09  
 Bearbeiter: Kc  
 Maßstab: 1:5000  
 Freigabe: DB ProjektBau GmbH

Planungsberechtigte  
 Zulassungsentscheidung  
 erteilt am: 05.09.2011  
 SFFpw/29-2300907  
 Eisenbahn-Bundesamt  
 Bundesministerium für Verkehr, Bau- und Stadtentwicklung  
 im Auftrag: K. Eickert

gez. Bredenstein  
 Stuttgart, 05.09.2010  
 Ersetzt für Plan-Nr.: P 10.1  
 Ersetzt durch Plan-Nr.: Index  
 Anträge Planfeststellungsunterlagen  
**Anlage 12.2.2**  
**Blatt 4b** von 5  
 DATE: 2010/09/06 09:11