




- ### Legende
- Biotoptypen (Projektbezogener Kartierungsschlüssel)**
- Nadelwald
 - Mischwald
 - Laubwald
 - Verkehrsbegleitgrün
 - Streuobstwiese
 - Obstplantage, Baumschule
 - Hecke, Gebüsch, Feld- und Ufergehölz
 - Fließgewässer
 - Stillgewässer
 - Grünland, frisch
 - Grünland, trocken
 - Grünland, feucht
 - Acker
 - Kleingärten, Freizeitgrundstück
 - Ruderal-, Sukzessions- und Schlagflur
 - Feuchtvegetation (Moor, Sumpf, Röhricht, Ried)
 - Brache
 - Baumreihe
 - Park
 - Bebauung und Verkehrsflächen, sonstige versiegelte Fläche (unbewertet)
 - Einzelbaum
 - 3140 Nummer des Biopots (Biopotbeschreibung siehe Anhang Erläuterungsbericht)
- Schutzgebiete**
- Naturdenkmal (flächhaft / punkthaft) mit antiker Nummer
 - Naturschutzgebiet mit Bezeichnung (NSG)
 - Landchaftsschutzgebiet mit Bezeichnung (LSG)
 - Gemeldete FFH-Gebiete mit Bezeichnung (FFH)
 - FFH-Nachmeldevorschlag Gemeinde Mühldorf (FFH)
 - Vogelschutzgebietsvorschlag mit Bezeichnung (SPA)
 - geschützter Biopot
- Fundpunkte wertgebender Arten**
- Falter
 - Bienen
 - Heuschrecken
 - Vögel
 - Libellen
 - Laufkäfer
 - Fledermäuse
 - Reptilien
 - Pflanzen
 - gefährdete Art, Rote Liste Baden-Württemberg mit Einstufung des Gefährdungsgrades (höchste Einstufung im Biopot)
 0 = ausgestorben bzw. verschollen
 1 = vom Aussterben bedroht
 2 = stark gefährdet
 3 = gefährdet
 - Geschützte Art nach BNatSchG (Tiere und Pflanzen)
- Formwirksame Elemente / Vorbelastung**
- belastende Strukturen (z.B. Verkehrsflächen, emittierende Anlagen u.ä., von denen Schall- und Schadstoffemissionen, sowie Trennwirkungen ausgehen)
- Sonstiges**
- Technische Planung mit Kilometrierung
 - Technische Planung in benachbarten Planfeststellungsabschnitten und geplante BAB A6 bei Höhenstadt (nachrichtlich)
 - Grenze PFA der oberirdischen Maßnahmen
 - Grenze des Untersuchungsraumes
- Die verwendeten Datengrundlagen sind im Text detailliert dargestellt:
Tiere und Pflanzen: LBP, Kap. 5.3.1

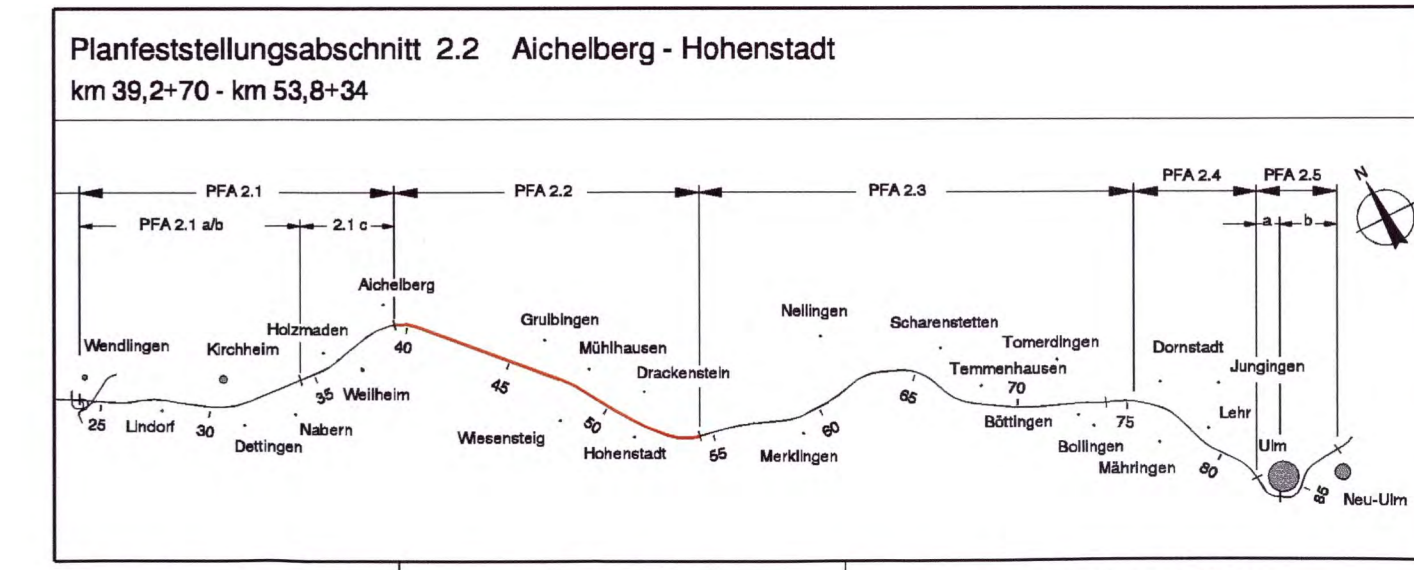

Bereich Wendlingen - Ulm ersetzt Blatt 3a von 5



Geographische Codierung	Blattschnittcodierung	Organisatorische Codierung
ZFA, Blatttitel, Blattzahl	Blattnummer, Blattgröße	Plan, Blatttitel, Blattzahl
Auftraggeber: DB ProjektBau GmbH	Planer - bearbeitet im Auftrag der: DB ProjektBau GmbH	Ausgestellt: ANS BADEN WÜRTTEMBERG
Ordnung: 21 - Wendlingen-Ulm	ANS BADEN WÜRTTEMBERG	Gezeichnet: [Signature]
Wendlingen-Ulm	Wendlingen-Ulm	Bearbeitet: [Signature]
Postfach 11 03336 - 233	Postfach 11 03336 - 233	Geprüft: [Signature]
Tel. 07 11 89319 - 200	Tel. 07 11 89319 - 200	Geprüft: [Signature]
Fax. 07 11 89319 - 205	Fax. 07 11 89319 - 205	Geprüft: [Signature]
		Geprüft: [Signature]

Tiere und Pflanzen Bestandsplan		Datum	Name
NBS km 44,080 - 47,890		Gezeichnet	25.05.09 Web
"Umlieberschutz" - Alle Rechte bei der DBProjektBau GmbH		Bearbeiter	25.05.09 Ko / Sch
Genehmigungsvermerk - Eisenbahn-Bundesamt		Maßstab	1:5000
Planungsrechtliche Zulassungsentscheidung		Freigelegt DB ProjektBau GmbH	
erlassen am 20.05.2011		gez. Breidenstein	
Eisenbahn-Bundesamt, Zuständige Kartierungsstelle		Gezeichnet: 05.05.2009	
in Auftrag: [Signature]		Ersetzt für Plan-Nr. [P] [O] [L] [1]	
Anlage Planfeststellungsunterlagen		Ersetzt durch Plan-Nr. [P] [O] [L] [1]	
Anlage 12.3.1		Anlage Planfeststellungsunterlagen	
Blatt 3b von 5		Blatt 3b von 5	