


- Legende**
- Biotypen (Projektbezogener Kartierungsschlüssel)**
- Nadelwald
  - Mischwald
  - Laubwald
  - Verkehrsbegleitgrün
  - Streuwiese
  - Obstplantage, Baumschule
  - Hecke, Gebüsch, Feld- und Ufergehölz
  - Fließgewässer
  - Stillegewässer
  - Grünland, frisch
  - Grünland, trocken
  - Grünland, feucht
  - Acker
  - Kleingärten, Freizeitgrundstück
  - Ruderal-, Sukzessions- und Schlagflur
  - Feuchtvegetation (Moor, Sumpf, Röhricht, Ried)
  - Brache
  - Baumreihe
  - Park
  - Bebauung und Verkehrsflächen, sonstige versiegelte Fläche (unbewertet)
  - Einzelbaum
  - 3140 Nummer des Biotops (Biotopbeschreibung siehe Anhang Erläuterungsbericht)
- Schutzgebiete**
- Naturdenkmal (flächenhaft / punkthaft) mit amtlicher Nummer
  - Naturschutzgebiet mit Bezeichnung (NSG)
  - Landschaftsschutzgebiet mit Bezeichnung (LSG)
  - Gemeldete FFH-Gebiete mit Bezeichnung (FFH)
  - FFH-Nachmeldevorschlag Gemeinde Mühlhausen (FFH)
  - Vogelschutzgebietsvorschlag mit Bezeichnung (SPA)
  - geschützter Biotop
- Fundpunkte wertgebender Arten**
- Falter
  - Bienen
  - Heuschrecken
  - Vögel
  - Libellen
  - Laufkäfer
  - Fledermäuse
  - Reptilien
  - Pflanzen
  - gefährdete Art, Rote Liste Baden-Württemberg mit Einstufung des Gefährdungsgrades (höchste Einstufung im Biotop)
    - 0 = ausgestorben bzw. verschollen
    - 1 = vom Aussterben bedroht
    - 2 = stark gefährdet
    - 3 = gefährdet
  - Geschützte Art nach BNatSchG (Tiere und Pflanzen)
- Fernwirksame Elemente / Vorbelastung**
- belastende Strukturen (z.B. Verkehrsflächen, emittierende Anlagen u.ä., von denen Schall- und Schadstoffemissionen, sowie Trennwirkungen ausgehen)
- Sonstiges**
- Technische Planung mit Klimetrierung
  - Technische Planung in benachbarten Planfeststellungsabschnitten und geplante BAB A8 bei Hohenstadt (nachrichtlich)
  - Grenze PFA der oberirdischen Maßnahmen
  - Grenze des Untersuchungsraumes
- Die verwendeten Datengrundlagen sind im Text detailliert dargestellt:  
Tiere und Pflanzen: LBP, Kap. 5.3.1



Bereich Wendlingen - Ulm ersetzt Blatt 4a von 5

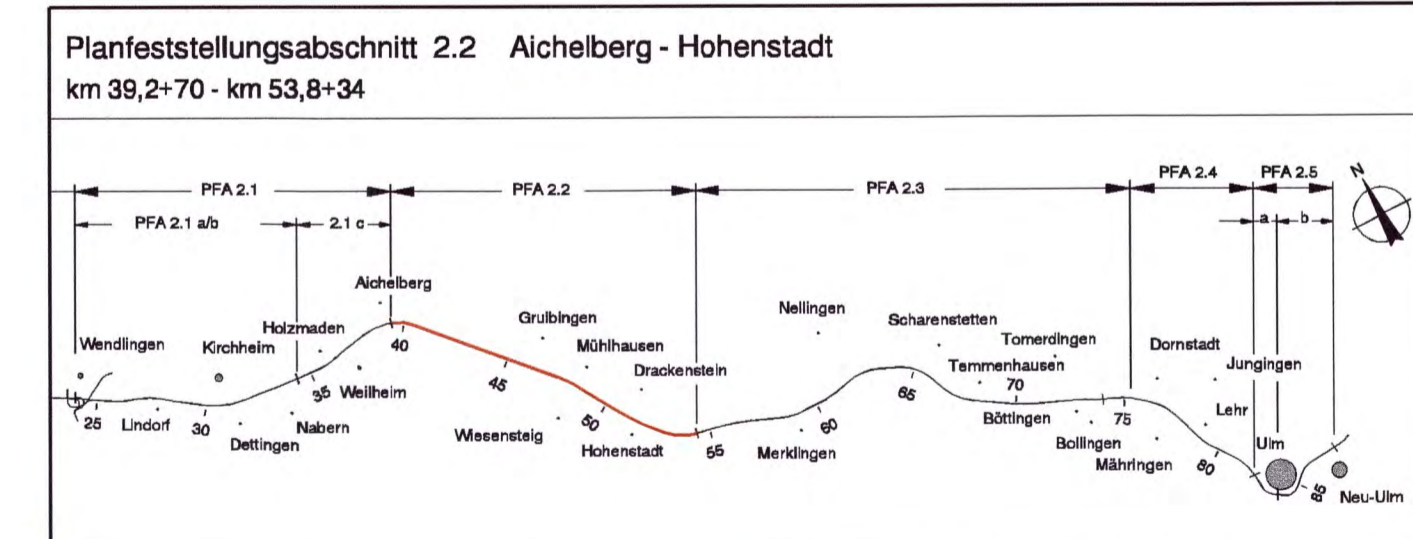

Geographische Codierung	Blattschnittcodierung	Organisatorische Codierung
223 382+70 538+34	223 382+70 538+34	223 382+70 538+34
Auftraggeber DB ProjektBau GmbH Oberprojekt Stuttgart 21 - Wendlingen-Ulm Mühlhausen 17 71811 Stuttgart Tel. 07 11 93319 - 293 Fax 07 11 93319 - 293	Planer - bearbeitet im Auftrag der ANB BAUE IN BODEN Wendlingen (Stufe 1) D 61716 Wendlingen Tel. 07141 811-11 Fax 07141 811-11	Ausgest.: ANB BAUE IN BODEN 05.05.2009 Grafik: Dr. K. Kuhn Günzhausen, 05.05.2009

<b>Tiere und Pflanzen Bestandsplan</b> NBS km 47,890 - 51,540		Datum: 25.05.09 Name: Web
"Urheberrecht" - Alle Rechte bei der DBProjektBau GmbH		Gezeichnet: 25.05.09 Bearbeiter: 25.05.09
Genehmigungsvermerk - Eisenbahn-Bundesamt		Maßstab: 1:5000 Freigabe: DB ProjektBau GmbH
		gez. Bredemeyer Stuttgart, 05.05.2009 Ersetzt für Plan-Nr. [P] [O] [L] [1] Ersetzt durch Plan-Nr. [P] [O] [L] [1] Anlage Planfeststellungsunterlagen Anlage 12.3.1 Blatt 4b von 5