





LSG Albhochflächen um Hohenstadt
und Drackenstein mit oberem Gosbachtal

- Legende**
- Biotoptypen (Projektbezogener Kartierungsschlüssel)**
- Nadelwald
 - Mischwald
 - Laubwald
 - Verkehrsbegleitgrün
 - Streuwiese
 - Obstplantage, Baumschule
 - Hecke, Gebüsch, Feld- und Ufergehölz
 - Fließgewässer
 - Stillegewässer
 - Grünland, frisch
 - Grünland, trocken
 - Grünland, feucht
 - Acker
 - Kleingärten, Freizeitgrundstück
 - Ruderal-, Sukzessions- und Schlagflur
 - Feuchtvegetation (Moor, Sumpf, Röhricht, Ried)
 - Brache
 - Baumreihe
 - Park
 - Bebauung und Verkehrsflächen, sonstige versiegelte Fläche (unbewertet)
 - Einzelbaum
 - 3140 Nummer des Biotops (Biotopbeschreibung siehe Anhang Erläuterungsbericht)
- Schutzgebiete**
- Naturdenkmal (flächenhaft / punkthaft) mit amtlicher Nummer
 - Naturschutzgebiet mit Bezeichnung (NSG)
 - Landschaftsschutzgebiet mit Bezeichnung (LSG)
 - Gemeindete FFH-Gebiete mit Bezeichnung (FFH)
 - FFH-Nachmeldevorschlag Gemeinde Mühlhausen (FFH)
 - Vogelschutzgebietsvorschlag mit Bezeichnung (SPA)
 - geschützter Biotop
- Fundpunkte wertgebender Arten**
- Falter
 - Bienen
 - Heuschrecken
 - Vögel
 - Libellen
 - Laufkäfer
 - Fledermäuse
 - Reptilien
 - Pflanzen
 - gefährdete Art, Rote Liste Baden-Württemberg mit Einstufung des Gefährdungsgrades (höchste Einstufung im Biotop)
0 = ausgestorben bzw. verschollen
1 = vom Aussterben bedroht
2 = stark gefährdet
3 = gefährdet
 - Geschützte Art nach BNatSchG (Tiere und Pflanzen)
- Fernwirksame Elemente / Vorbelastung**
- belastende Strukturen (z.B. Verkehrsflächen, emittierende Anlagen u.ä., von denen Schall- und Schadstoffemissionen, sowie Trennwirkungen ausgehen)
- Sonstiges**
- Technische Planung mit Kilometrierung
 - Technische Planung in benachbarten Planfeststellungsabschnitten und gestrichelte BAB AB bei Hohenstadt (nachrichtlich)
 - Grenze PFA der oberirdischen Maßnahmen
 - Grenze des Untersuchungsraumes
- Die verwendeten Datengrundlagen sind im Text detailliert dargestellt:
Tiere und Pflanzen: LBP, Kap. 5.3.1

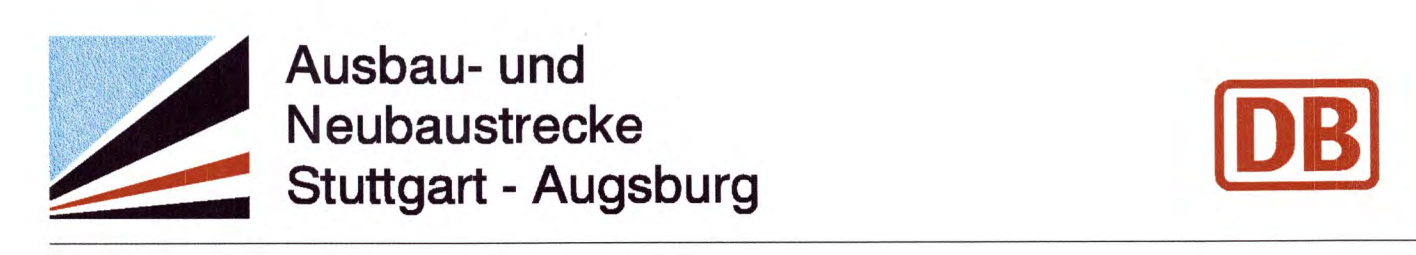

Bereich Wendlingen - Ulm ersetzt Blatt 5a von 5

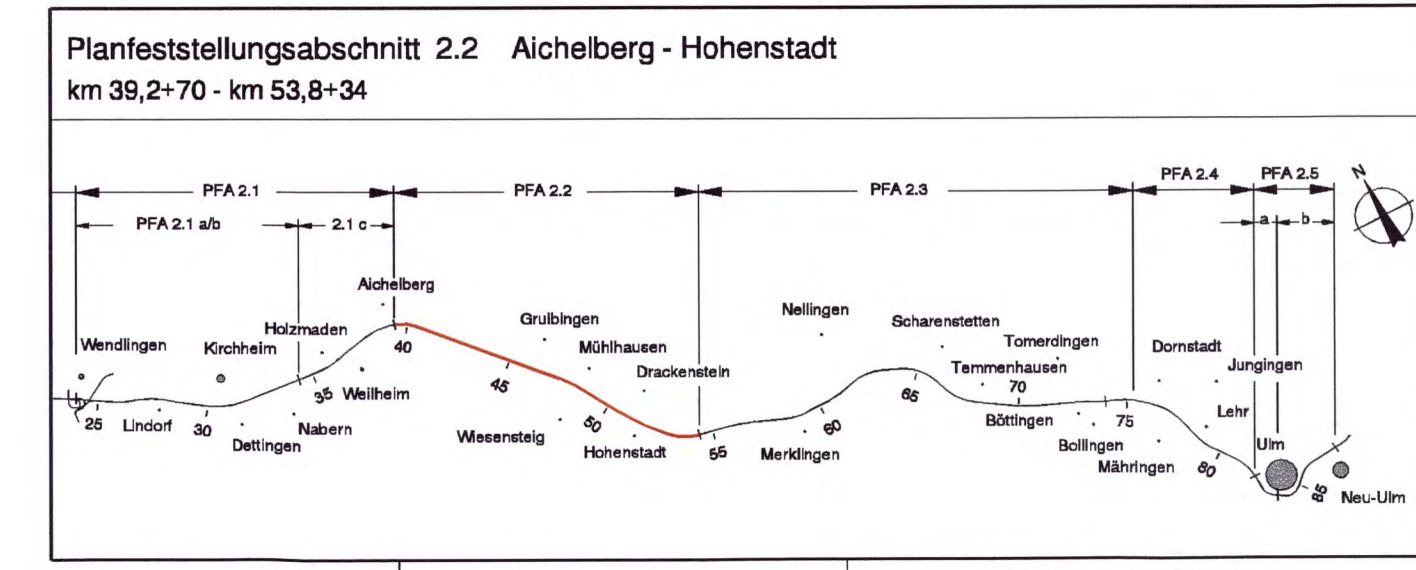

Geographische Codierung	Bausthrittcodierung	Organisatorische Codierung
PFA 2.2 Aicheberg - Hohenstadt	Streckennummer	Planfestst.
Auftraggeber	Planer - bearbeitet im Auftrag der	Aufgegriffen
DB ProjektBau GmbH	DB ProjektBau GmbH	ANB BAADEN WÜRTTEMBERG
Ordnungsnummer 21 - Wendlingen-Ulm	ANB BAADEN WÜRTTEMBERG	gegr. 08.08.2009
Hauptstrasse 17	Postfach 10	gegr. 08.08.2009
71511 Stuttgart	D 61710 Dornstetten	gegr. 08.08.2009
Tel. 07 11 93339 - 293	Tel. 07141 93339 - 11	gegr. 08.08.2009
Fax 07 11 93339 - 295	Fax 07141 93339 - 11	gegr. 08.08.2009

Tiere und Pflanzen Bestandsplan NBS km 51,540 - 53,834		Datum	25.05.09
Gezeichnet		Name	Web
Bearbeiter		Ko / Sch	
"Urheberrecht" - Alle Rechte bei der DB ProjektBau GmbH		Maßstab	1:5000
Genehmigungsvermerk - Eisenbahn-Bundesamt		Freigabe	DB ProjektBau GmbH
Planungsrechtliche Zulassungsentscheidung erteilt am 25.09.2011 09:59:02-2009007 Eisenbahnbundesamt, Auftragsnr. Kartographische		gegr. Breidenstein	08.08.2009
In Auftrag		Ersetzt für Plan-Nr.	[P] [L] [O] [1]
Anlage Planfeststellungsunterlagen		Ersetzt durch	Plan-Nr.
Anlage 12.3.1			
Blatt 5b von 5			
PLANKÖRPER: 1105 x 854		DATE: 06/10/09 10:54	