

Legende

- Bewertung Biotope**
- Stufe 1, sehr niedriger funktionaler Wert
 - Stufe 2, niedriger funktionaler Wert
 - Stufe 3, mittlerer funktionaler Wert
 - Stufe 4, hoher funktionaler Wert
 - Stufe 5, sehr hoher funktionaler Wert
 - nicht bewertete Flächen (hochverdichtete Bebauung, Verkehrsflächen, sonstige versiegelte Flächen)
- 3140 Nummer des Biotops

- Projektwirkungen**
- Flächen- und Funktionsverlust durch Überbauung (Gleisanlagen, Tunnelportale, technische Anlagen, versiegelte Gräben, Verkehrsflächen u.a.)
 - Bodenabrtrag und -auftrag im Bereich von Böschungen und Gräben
 - Bodenabrtrag und -auftrag für Regenrückhaltebecken
 - vorübergehende Flächeninanspruchnahme für Baueinrichtungen, Baustraßen und Baufeld, Zwischensperrflächen sowie offene Tunnelbauweise
 - Aufschüttung von Tunnelaustrub und Bodenmaterial für Geländemodellierung
 - Tunnelröhre (unterirdisch)
 - Aufwuchsbehinderung durch Brücke
 - Rückbau
 - Konfliktbereiche im Schutzgut Tiere und Pflanzen = TP


- Biotoptypen**
- | | |
|--|---|
| Nadelwald | Grünland, frisch |
| Mischwald | Grünland, trocken |
| Laubwald | Grünland feucht |
| Verkehrsbegleitgrün | Acker |
| Strauchwiese | Kleingarten, Freizeitgrundstück |
| Obstplantage, Baumschule | Ruderal-, Sukzessions- und Schilflur |
| Hecke, Gebüsch | Feuchvegetation |
| Baumreihe, Allee | Brache |
| Fließgewässer | Parkanlage, Rasenfläche |
| Stillgewässer | nicht bewertete Flächen (hochverdichtete Bebauung, Straßen, Bahnanlagen, sonst. versiegelte Fläche) |

- Sonstiges**
- Technische Planung mit Kilometrierung
 - Technische Planung in benachbarten Planfeststellungsabschnitten und geplante BAB AB bei Hohenstadt (nachrichtlich)
 - Grenze PFA der oberirdischen Maßnahmen
 - Grenze des auswirkungsbezogenen Untersuchungsraumes

Ausbau- und Neubaustrecke Stuttgart - Augsburg

Bereich Wendlingen - Ulm ersetzt Blatt 2a von 5

Planfeststellungsabschnitt 2.2 Altheimberg - Hohenstadt
km 38,2+70 - km 53,8+34

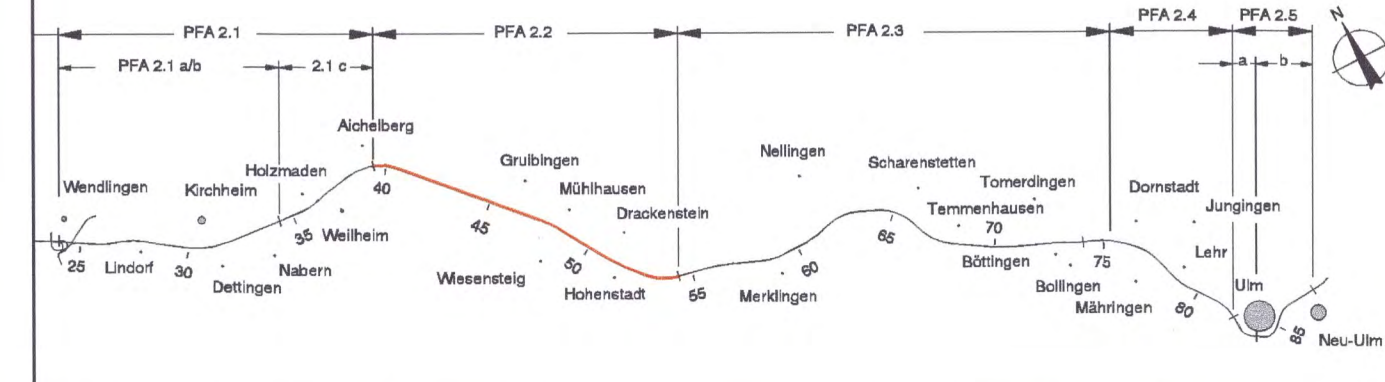

| | | |
|---|------------------------------|-----------------------------------|
| Geographische Codierung | Blattschnittcodierung | Organisatorische Codierung |
| 201 | 101 | 001 |
| Auftraggeber: DB Projektbau GmbH Geplantes Projekt: Stuttgart - Augsburg Auftraggeber: ANSB BÄNDELR BODEN Geplantes Projekt: Stuttgart - Augsburg Auftraggeber: ANSB BÄNDELR BODEN Geplantes Projekt: Stuttgart - Augsburg | | |

| Tiere und Pflanzen Bewertung und Konflikte | Datum | Name |
|--|----------|----------|
| Gesamt | 25.05.09 | Webb |
| Bearbeiter | 25.05.09 | Ko / Sch |

Maßstab: **1:5000**
 Freigabe: **DB Projektbau GmbH**

Planungsrechtliche Zulassungsentscheidung
 691ppw/09-23004007
 Eisenbahn-Bundesamt
 Aufstellung: **12.3.2**