


- Legende**
- Bewertung Boden**
- Stufe 1, sehr niedriger funktionaler Wert
 - Stufe 2, niedriger funktionaler Wert
 - Stufe 3, mittlerer funktionaler Wert
 - Stufe 4, hoher funktionaler Wert
 - Stufe 5, sehr hoher funktionaler Wert
 - nicht bewertete Flächen (hochverdichtete Bebauung, Verkehrsflächen, sonstige versiegelte Flächen)
 - B7 - F.8, 142, 228 kartierte Bodentypen mit Untereinheiten, z.B. E 1.1, 228.1
- Projektwirkungen**
- Flächen- und Funktionsverlust durch Überbauung (Gleisanlagen, Tunnelportale, technische Anlagen, versiegelte Gräben, Verkehrsflächen u.a.)
 - Bodenabtrag und -auftrag im Bereich von Böschungen und Gräben
 - Bodenabtrag und -auftrag für Regenrückhaltebecken
 - vorübergehende Flächeninanspruchnahme für Baustelleneinrichtungen, Baustraßen und Baufeld, Zwischendeponien sowie offene Tunnelbauweise
 - Aufschüttung von Tunnelaushub und Bodenmaterial für Geländemodellierung
 - Tunnelröhre (unterirdisch)
 - Aufwuchsbehinderung durch Brücke
 - Rückbau
 - Konfliktbereiche im Schutzgut Boden = B
- Biotoptypen**
- Nadelwald
 - Mischwald
 - Laubwald
 - Verkehrsbegleitgrün
 - Strucubzwiese
 - Obstplantage, Baumschule
 - Hecke, Gebüsch
 - Baumreihe, Allee
 - Fließgewässer
 - Stillegewässer
 - Grünland, frisch
 - Grünland, trocken
 - Grünland, feucht
 - Acker
 - Kleingarten, Freizeigrundstück
 - Ruderal-, Sukzessions- und Schlägflur
 - Feuchvegetation
 - Brache
 - Parkanlage, Rasenfläche
 - nicht bewertete Flächen (hochverdichtete Bebauung, Straßen, Bahnanlagen, sonst. versiegelte Fläche)
- Sonstiges**
- Technische Planung mit Klimetriemung
 - Technische Planung in benachbarten Planfeststellungsabschnitten und geplante BAB A8 bei Hohenstadt (nachrichtlich)
 - Grenze PFA der oberirdischen Maßnahmen
 - Grenze des auswirkungsbezogenen Untersuchungsraumes



Bereich Wendlingen - Ulm ersetzt Blatt 3a von 5

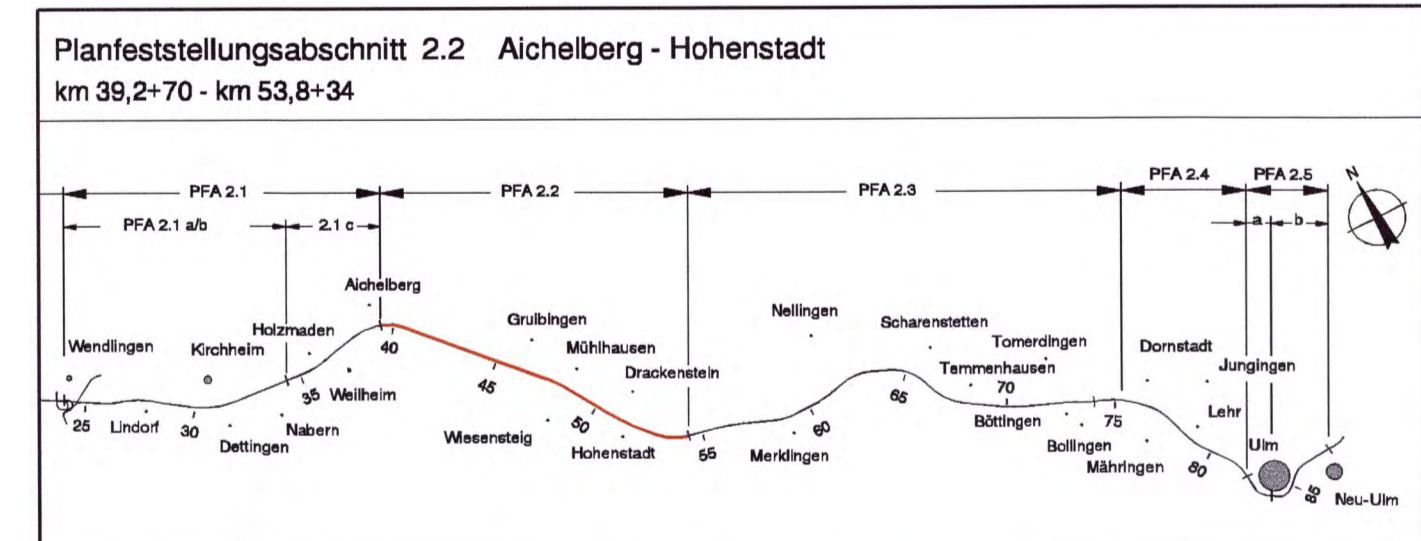

Geographische Codierung	Blattschnittcodierung	Organisatorische Codierung
PFA 2.2.2	W 11 10 10 10	U 11 10 10 10
Auftraggeber	Planer - bearbeitet im Auftrag der	Aufgestellt:
DB ProjektBau GmbH	ANEG BAADG H. B. B. B.	ANEG BAADG H. B. B. B.
Geberstraße 21 • Wendlingen-Ulm	Wendlingen-Str. 19	Wendlingen-Str. 19
71918 Stuttgart	D 81776 Dudenhausen	D 81776 Dudenhausen
Tel: 07141 80370-295	Tel: 06931 61 61-10	Tel: 06931 61 61-10
Fax: 07141 80370-295	Fax: 06931 61 61-11	Fax: 06931 61 61-11

Boden Bewertung und Konflikte		Datum	Name
NBS km 44,080 - 47,890		25.05.09	Web
"Umlaufschutz" - Alle Rechte bei der DBProjektBau GmbH		Bearbeiter	25.05.09 CS / Kc
Genehmigungsmerk - Eisenbahn-Bundesamt		Maßstab	1:5000
		Freigebe	DBProjektBau GmbH
		gegr. Breitenstein	25.05.2009
		Ersatz für Plan-Nr.	P 01 1
		Ersatz durch	hohe
		Anlage	Planfeststellungsunterlagen
		Anlage	12.4.2
		Blatt	3b von 5
		DATUM	25.05.09

Kartengrundlagen: Bestandskarten der DB AG ALK Daten des Landesvermessungsamtes Baden-Württemberg für das Projekt NBS Wendlingen - Ulm überarbeitet durch...