




- Legende**
- Bewertung Klima / Luft**
- Stufe 0, ohne funktionalen Wert
 - Stufe 1, sehr niedriger funktionaler Wert
 - Stufe 2, niedriger funktionaler Wert
 - Stufe 3, mittlerer funktionaler Wert
 - Stufe 4, hoher funktionaler Wert
 - Stufe 5, sehr hoher funktionaler Wert
- Bewertung Wasser**
- Fließgewässer einschließlich Ufersaum
 - 1 Brunnen mit Nr.
 - Quelle
 - 2 Angabe der Bewertungsstufe
 - Stufe 1, sehr niedriger funktionaler Wert
 - Stufe 2, niedriger funktionaler Wert
 - Stufe 3, mittlerer funktionaler Wert
 - Stufe 4, hoher funktionaler Wert
 - Stufe 5, sehr hoher funktionaler Wert
- Schutzgebiete/wälder**
- Immissionsschutzwald
 - Wald mit besonderer Funktion für den Grundwasserschutz
- Projektwirkungen**
- Flächen- und Funktionsverlust durch Überbauung (Gleisanlagen, Tunnelportale, technische Anlagen, versiegelte Gräben, Verkehrflächen u.ä.)
 - Bodenabtrag und -auftrag im Bereich von Böschungen und Gräben
 - Bodenabtrag und -auftrag für Regenrückhaltebecken
 - vorübergehende Flächeninanspruchnahme für Baustelleneinrichtungen, Baustraßen und Baufeld, Zwischendeponien sowie offene Tunnelbauweise
 - Aufschüttung von Tunnelausstich und Bodenmaterial für Geländemodellierung
 - Tunnelröhre (unterirdisch)
 - Aufwuchsbehinderung durch Brücke
 - Rückbau
 - Konfliktbereiche in den Schutzgütern Wasser = W und Klima/Luft = KL
- Biotoptypen**
- | | |
|--------------------------|---|
| Nadelwald | Grünland, frisch |
| Mischwald | Grünland, trocken |
| Laubwald | Grünland feucht |
| Verkehrsbegleitgrün | Acker |
| Streuwiese | Kleingärten, Freizeitgrundstück |
| Obstplantage, Baumschule | Ruderal-, Sukzessions- und Schlagflur |
| Hecke, Gebüsch | Feuchtwegvegetation |
| Baumreihe, Allee | Brache |
| Fließgewässer | Parkanlage, Rasenfläche |
| Stillgewässer | nicht bewertete Flächen (hochverdichtete Bebauung, Straßen, Bahnanlagen, sonst. versiegelte Fläche) |
- Sonstiges**
- Technische Planung mit Klimetriierung
 - Technische Planung in benachbarten Planfeststellungsabschnitten und geplante BAB A8 bei Höhenstadt (nachrichtlich)
 - Grenze PFA der oberirdischen Maßnahmen
 - Grenze des wirkungsbezogenen Untersuchungsraumes für das Schutzgut Klima/Luft

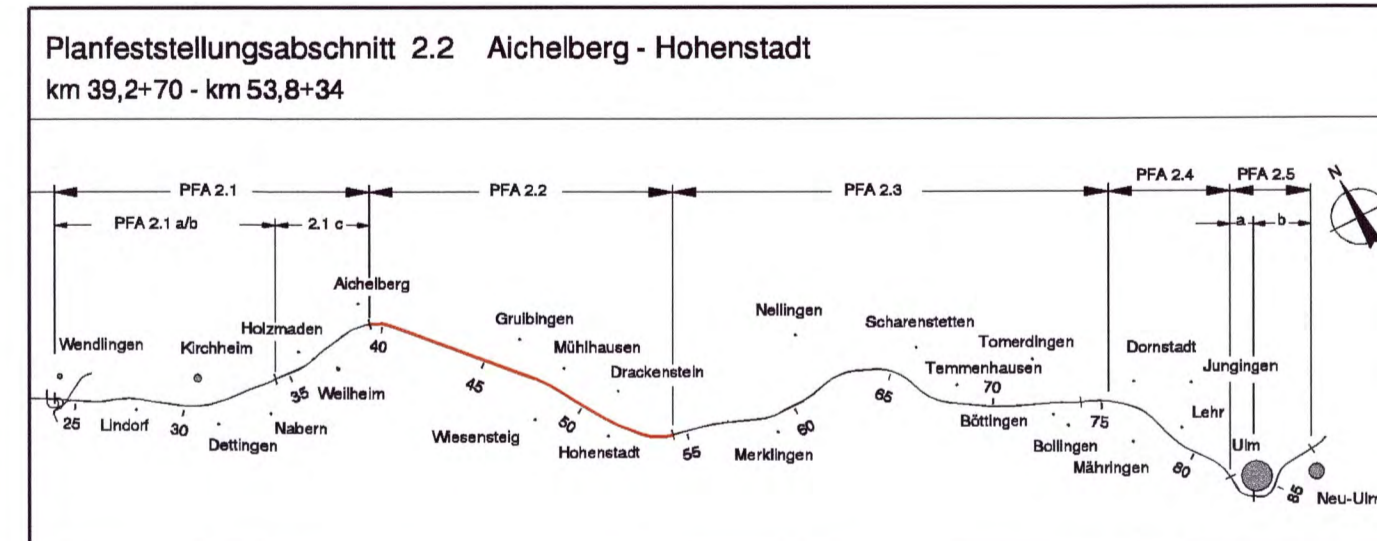

Bereich Wendlingen - Ulm ersetzt Blatt 3a von 5



Geographische Codierung	Blattschnittcodierung	Organisatorische Codierung
221	10	10
Auftraggeber	Planer - bearbeitet im Auftrag der	Aufsteller:
DB ProjektBau GmbH	DB ProjektBau GmbH	ANGE BAUE IN BODEN
Deutscher Platz 21 - Wendlingen-Ulm	ANGE BAUE IN BODEN	Deutscher Platz 21 - Wendlingen-Ulm
70511 Wendlingen	Deutscher Platz 21 - Wendlingen-Ulm	70511 Wendlingen
Tel. 07 11 80310 - 200	Tel. 07 11 80310 - 200	Tel. 07 11 80310 - 200
Fax 07 11 80310 - 200	Fax 07 11 80310 - 200	Fax 07 11 80310 - 200

Klima/Luft, Wasser Bewertung und Konflikte NBS km 44,080 - 47,890	Datum: 25.05.09 Name: Web
Genehmigungsvermerk - Eisenbahn-Bundesamt	Bearbeiter: 25.05.09 Kc
Maßstab: 1:5000	Freigabe: DB ProjektBau GmbH
Planungsrechtliche Zulassungsentscheidung erzählt am 20.05.2011 619 pppw/09-23009007 Eisenbahn-Bundesamt, Autonome Kartografische Anlage	geol. Breitenarten Standart: 05.05.2009 Ersetzt für Plan-Nr. [P] [L] [O] [1] Ersetzt durch: [P] [L] [O] [1] Anlage Planfeststellungsunterlagen Anlage 12.5.2 Blatt 3b von 5