



Legende

Bewertung Boden

- Stufe 1, sehr niedriger funktionaler Wert
- Stufe 2, niedriger funktionaler Wert
- Stufe 3, mittlerer funktionaler Wert
- Stufe 4, hoher funktionaler Wert
- Stufe 5, sehr hoher funktionaler Wert
- nicht bewertete Flächen (hochverdichtete Bebauung, Verkehrsflächen, sonstige versiegelte Flächen)
- kartierte Bodentypen mit Unterheiten, z.B. E 1.1, 228.1

Projektwirkungen

- Flächen- und Funktionsverlust durch Überbauung (Gleisanlagen, Tunnelportale, technische Anlagen, versiegelte Gräben, Verkehrsflächen u.a.)
- Bodenabtrag und -auftrag im Bereich von Böschungen und Gräben
- Bodenabtrag und -auftrag für Regenrückhaltebecken
- vorübergehende Flächeninanspruchnahme für Baustelleneinrichtungen, Baustraßen und Baufeld, Zwischendeponien sowie offene Tunnelbauweise
- Aufschüttung von Tunnelaushub und Bodenmaterial für Geländemodellierung
- Tunnelröhre (unterirdisch)
- Aufwuchsbehinderung durch Brücke
- Rückbau
- Konfliktbereiche im Schutzgut Boden = B

Biotoptypen


- | | |
|---|---|
| Nadelwald | Grünland, frisch |
| Mischwald | Grünland, trocken |
| Laubwald | Grünland feucht |
| Verkehrsbegleitgrün | Acker |
| Streuobstwiese | Kleingarten, Freizeitgrundstück |
| Obstplantage, Baumchule | Ruderal-, Sukzessions- und Schlägflur |
| Hecke, Gebüsch | Feuchtwegvegetation |
| Baumreihe, Allee | Brache |
| Fließgewässer | Parkanlage, Rasenfläche |
| Stillgewässer | nicht bewertete Flächen (hochverdichtete Bebauung, Straßen, Bahnanlagen, sonst. versiegelte Fläche) |

Sonstiges

- Technische Planung mit Kilometrierung
- Technische Planung in benachbarten Planfeststellungsabschnitten und geplante BAB A8 bei Höhenstadt (nachrichtlich)
- Grenze PFA der oberirdischen Maßnahmen
- Grenze des auswirkungsbezogenen Untersuchungsraumes



Planfeststellungsabschnitt 2.2 Aichelberg - Höhenstadt
km 39,2+70 - km 53,8+34

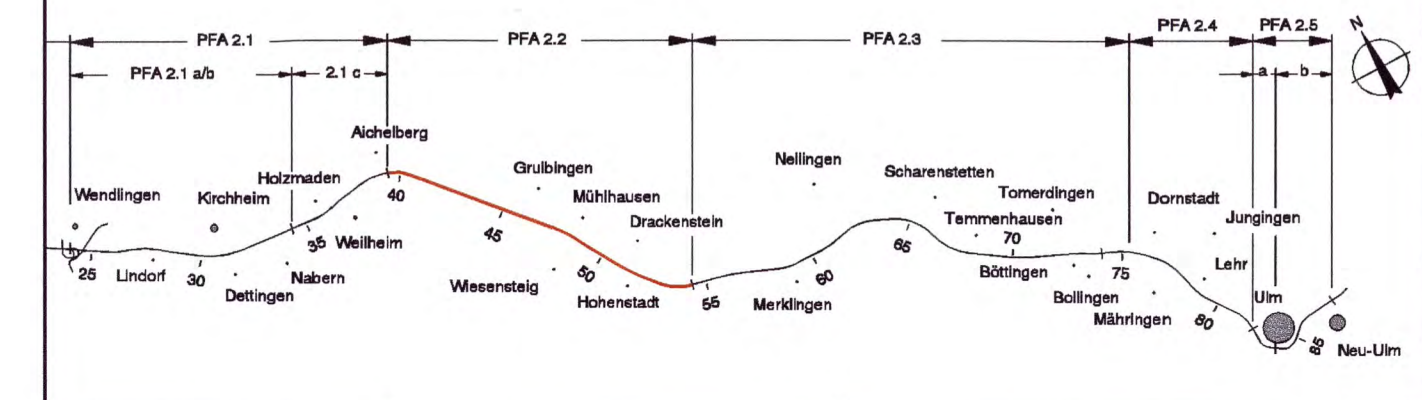

Geographische Codierung	Blattschnittcodierung	Organisatorische Codierung
3 0 1 0 0	4 1 1 0 0	P U 1 1 0 0 0
PFA, Baubehritt, Blattbezahl	Streckennummer, Bezahl	Phase, Planbezahl, Gewerk, Ebene, Planinh., Index

Auftraggeber DB ProjektBau GmbH Großprojekt Stuttgart 21 - Wendlingen-Ulm Röhlparkstrasse 17 70372 Stuttgart Tel. 07 11 / 63318 - 233 Fax 07 11 / 63318 - 230	Planer - bearbeitet im Auftrag der ARBE BAADER-BOSCH Wellenburger Straße 10 D-81776 Gieselerhausen Tel. 089 31 61 88 - 0 Fax 089 31 61 88 - 11	Aufgestellt: ARBE BAADER-BOSCH gez. Dr. Kunzmann Gunzenhausen, 05.08.2009
--	--	---

Boden Bewertung und Konflikte NBS km 39,270 - 39,970	Datum	Name
	Gezeichnet	25.05.09
Urherschutzz. Alle Rechte bei der DBProjektBau GmbH Genehmigungsvermerk - Eisenbahn-Bundesamt	Bearbeiter	25.05.09 CS / Kc
	Maßstab	1:5000
Planungsrechtliche Zulassungsentscheidung erteilt am 20.09.2011 891ppw/029-2309/0007 Eisenbahn-Bundesamt, Außenstelle Karlsruhe/Stuttgart Im Auftrag v. Eicken	Freigabe	DB ProjektBau GmbH
	gez. Bredenstein Stuttgart, 08.08.2009 Ersetzt durch Plan-Nr. 1 0 1 1 Ersetzt durch Plan-Nr. 1 0 1 1 Anlage Planfeststellungsunterlagen Anlage 12.4.2	Blatt 1b von 5 DATE: 8/9/1961 10:01