


- Legende**
- Schutzgut Klima/Luft**
Ausgleichsräume
 Waldklima
 Kaltluftentstehungsgebiet
 Kaltluftsammlungsgebiet
- A1 - A10** Im Text betrachtete Klimatope mit Nummer
U1 - U10 im Bereich Umpfental / Hagenbrunnen
W1 - W4 im Bereich Winkelbachtal
F1 - F11 im Bereich Filstal
H1 - H8 im Bereich Hohenstadt
- Grenze der Klimatope
- Belastungsräume**
 Klima der lockeren Bebauung
 Hauptverkehrsstraße mit Luftschadstoffemissionen
- Spezielle Klimafunktionen**
 ← lokal ausgebildeter Hangabfluß der Kaltluft
 ← durch Vegetationsstrukturen verzögerter Hangabfluß der Kaltluft
 Immissionschutzwald
 Klimaschutzwald
- Schutzgut Wasser**
 Wald mit besonderer Funktion für den Grundwasserschutz
 Fließgewässer einschließlich Ufersaum
 Brunnen mit Nr.
 Quelle
 Wasserschutzgebiet Zone I
 Wasserschutzgebiet Zone II
 Wasserschutzgebiet Zone III
 Verlauf der Hauptkarstwasserscheide
 Verlauf der Nebenkarschwasserscheide
 Überschwemmungsgebiet (Entwurf)
- Biotoptypen**
- | | |
|--------------------------|---|
| Nadelwald | Grünland, frisch |
| Mischwald | Grünland, trocken |
| Laubwald | Grünland feucht |
| Verkehrsbegleitgrün | Acker |
| Strauobstwiese | Kleingarten, Freizeitgrundstück |
| Obstplantage, Baumschule | Ruderal-, Sukzessions- und Schlägflur |
| Hecke, Gebüsch | Feuchtvegetation |
| Baumreihe, Allee | Brache |
| Fließgewässer | Parkanlage, Rasenfläche |
| Stillegewässer | nicht bewertete Flächen (hochverdichtete Bebauung, Straßen, Bahnanlagen, sonst. versiegelte Fläche) |
- Sonstiges**
 Technische Planung mit Kilometrierung
 Technische Planung in benachbarten Planfeststellungsabschnitten und geplante BAB A8 bei Hohenstadt (nachrichtlich)
 Grenze PFA der oberirdischen Maßnahmen
 Grenze des wirkungsbezogenen Untersuchungsraumes für das Schutzgut Klima/Luft

Die verwendeten Datengrundlagen sind im Text detailliert dargelegt:
 Wasser: LBP Kap. 5.5.1
 Klima/Luft: LBP Kap. 5.6.1

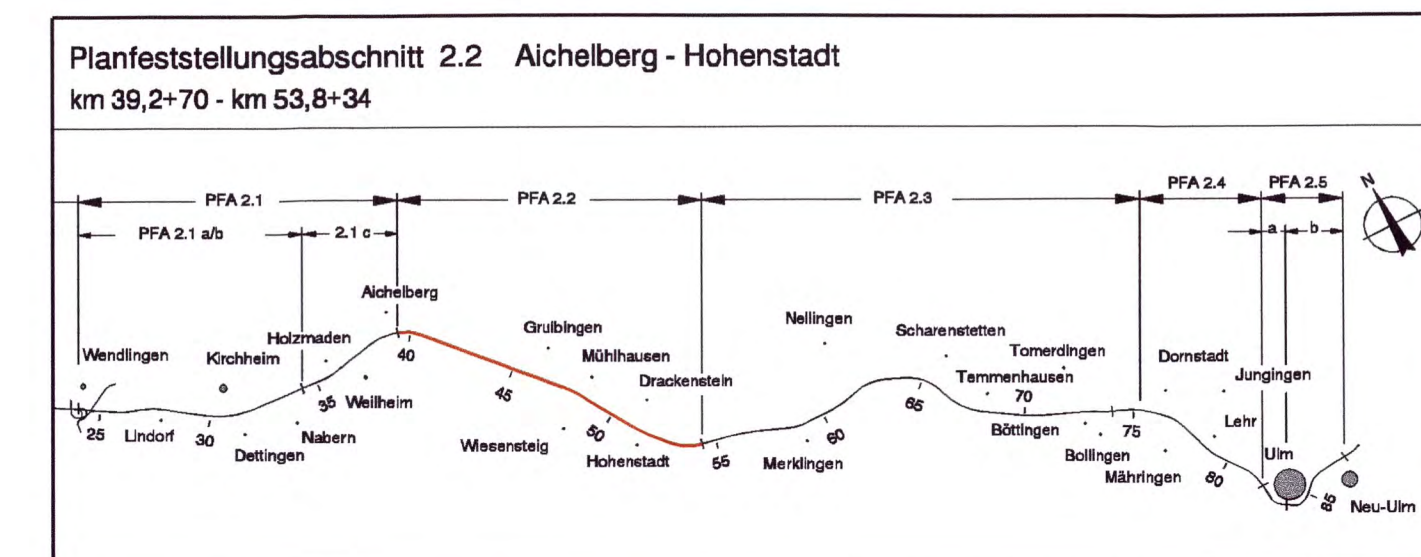

Geographische Codierung	Blattschnittcodierung	Organisatorische Codierung
PFA, Baubeschrift, Blattzahl	Streckenkilometer, Blatt	Phase, Planzeichen, Entwurf Ebene, Planinhalt, Index
Auftraggeber DB ProjektBau GmbH Gesellschaft Stuttgart 21 - Wendlingen-Ulm Möppelstrasse 17 70169 Stuttgart Tel. 07 11 / 63310 - 293 Fax: 07 11 / 63310 - 293	Planer - bearbeitet im Auftrag der ARGE BAADER-BOSCH Weberbinger Straße 10 D-91710 Gunzenhausen Tel. 09383 / 61 88 - 0 Fax 09383 / 61 88 - 11	Aufgestellt: ARGE BAADER-BOSCH gez. Dr. Kurtzmann Gunzenhausen, 05.08.2009

Klima/Luft, Wasser Bestandsplan NBS km 39,270 - 39,970		Datum	Name
		Gezeichnet	25.05.09 Web
		Bearbeiter	25.05.09 Kc
"Urheberrecht" - Alle Rechte bei der DBProjektBau GmbH		Maßstab	1:5000
Genehmigungsvermerk - Eisenbahn-Bundesamt		Freigabe	DB ProjektBau GmbH
Planungsrechtliche Zulassungsentscheidung erfolgt am 20.09.2011 591ppw/029-2309007 Eisenbahn-Bundesamt, Aufschiebungskartographie		gez. Bredenstein Stuttgart, 08.08.2009	
		Ersatz für Plan-Nr. [] [] [] [] Ersatz durch Plan-Nr. [] [] [] [] Anlage Planfeststellungsunterlagen	
		Anlage 12.5.1	
		Blatt 1b von 5	
PLANNUMMER: 11803.084		DATUM: 08/08/2009	