Ausbau- und Neubaustrecke Stuttgart - Augsburg

DB

Bereich Wendlingen - Ulm

ersetzt Blatt 2 von 15

Planfeststellungsabschnitt 2.2 Aichelberg - Hohenstadt
km 39,2+70 - km 53,8+34

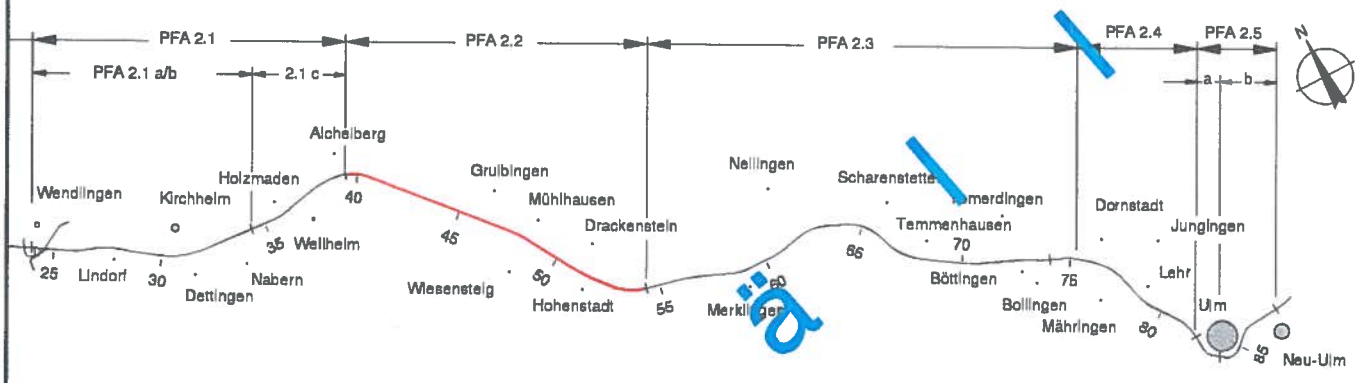

Geographische Codierung			Blattschnittcodierung		Organisatorische Codierung				
3	0 1	0 0	4 8 1 3	K P - 5 0	P	U a l -	U K d 5		0 1
PFA	Bauabschnitt	Blattschnitt	Streckennummer	Bezirk	Phase	Planzeichen	Gewerk Ebene Planinhalt		Index

Auftraggeber

DB ProjektBau GmbH

Großprojekt Stuttgart 21 - Wendlingen-Ulm
Räppleństrasse 17
70191 Stuttgart
Tel. 07 11 / 93319 - 223
Fax. 07 11 / 93319 - 293

Planer - bearbeitet im Auftrag der

DB ProjektBau GmbH

ARGE BAADER-BOSCH
Weißenburger Straße 19
D-91710 Gunzenhausen
Tel. 09831 / 61 93 - 0
Fax 09831 / 61 93 - 11

Aufgestellt:
ARGE BAADER-BOSCH
gez. Dr.Kunzmann
Gunzenhausen, 21.09.2008

Maßnahmen
ZA Roter Wasen
km 41,316 - km 43,177

	Datum	Name
Gezeichnet	21.09.08	Web
Bearbeiter	21.09.08	Ko

"Urheberschutz" - Alle Rechte bei der DBProjektBau GmbH

Maßstab 1:2500

Genehmigungsvermerk - Eisenbahn-Bundesamt

Freigabe DBProjektBau GmbH

gez. Breidenstein
Stuttgart, 22.09.2008

Ersatz für Plan-Nr. P (Phase) 0 0 (Index)
Ersetzt durch Plan-Nr.

Anlage Planfeststellungsunterlagen

Anlage 12.6.2

Blatt 2a von 15

PLANGRÖSSE: 135.0 x 59.4

18-JUN-2009 /var/2001/01300/gis/pla22/tischlamts/kopf_entfaellt_mass_2500_kp50.aml