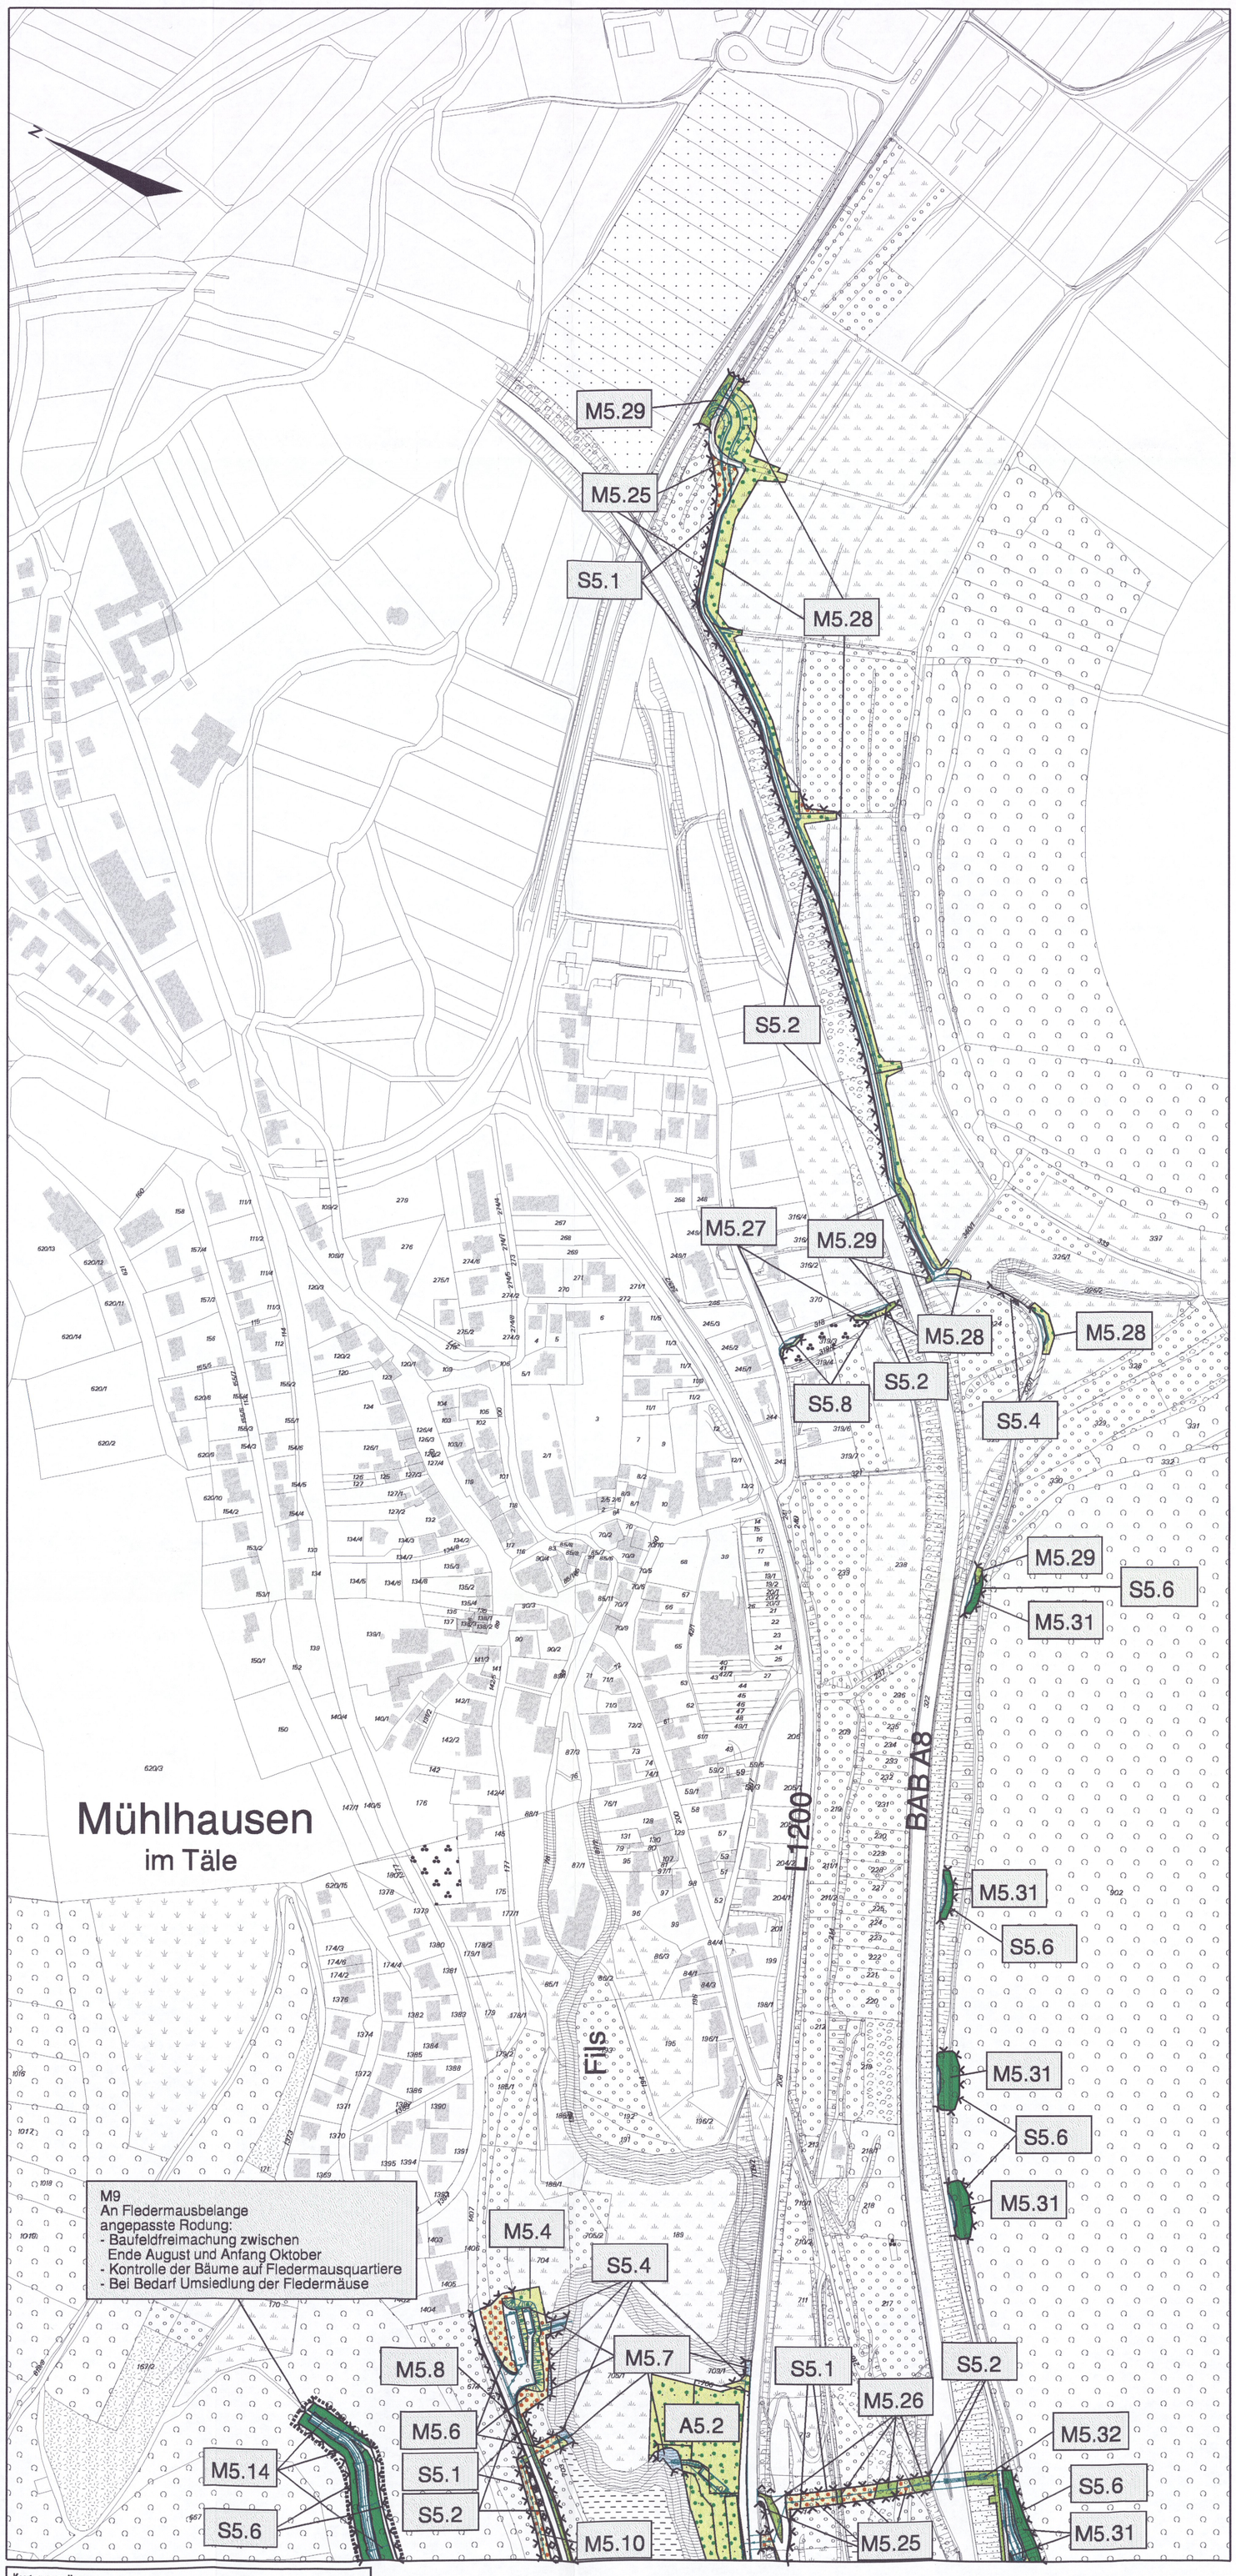

Kartengrundlagen:
Bestandsdaten der DB AG ALK-Daten des
Landesvermessungsamtes Baden-Württemberg
Für das Projekt NBS Wendlingen - Ulm überarbeitet durch intermetric

Legende

Bestand

- Nadelwald
- Mischwald
- Laubwald
- Verkehrsbegleitgrün
- Streuobstwiese
- Obstplantage, Baumschule
- Hecke, Gebüsch
- Baumreihe, Allee
- Fließgewässer
- Stillgewässer
- Grünland, frisch
- Grünland, trocken
- Grünland feucht-naß
- Acker
- Kleingarten, Freizeitgrundstück
- Ruderal-, Sukzessions- und Schlagflur
- Feuchtvegetation (Moor, Sumpf, Röhricht, Ried)
- Brache
- Park- und Grünanlage, Rasenfläche
- nicht bewertete Flächen (Bebauung, Verkehrsfläche, sonst. versiegelte Fläche)

Maßnahmen

- Landschaftsrasenansaat
- Grünlandansaat
- Entwicklung von Magerstandorten
- Anlage von Hecken, Feldgehölzen
- Anlage Streuobstwiesen
- Wiederherstellung Graben / Bach
- Naturnahe Gestaltung von Fließgewässern
- Wiederherstellung Acker
- Wiederherstellung von Kleingärten
- Entwicklung einer Hochstaudenflur
- Waldmantel, Waldsaum
- Freistellung von Landschaftsbild-prägenden Bäumen
- Felsfreistellung
- Anlage von Waldflächen Umwandlung von Nadel- in Laubwald
- Gewässerrandstreifen
- Freistellung von Heideflächen / Magerrasen
- Grünlandextensivierung
- Einrichtung von Sukzessionsflächen, Saumzonen
- Baumreihe
- Anpflanzung von Laubbäume Einzelbäme / Baumreihe
- Anpflanzung von Obstbäumen Einzelbäume / Baumreihe
- Baumschutz
- Entnahme von Einzelbäumen
- Aufhängen von Fledermauskästen
- Einrichtung von Schutzmaßnahmen

Sonstiges

- Technische Planung
- Technische Planung in benachbarten Planfeststellungsabschnitten nachrichtlich dargestellt
- Grenze PFA der oberirdischen Maßnahmen
- Technische Planung BAB
- Umgriff Maßnahmenfläche
- S 1 — Schutzmaßnahme mit Nummer
- M 1 — Maßnahme zur Vermeidung und Minderung von Beeinträchtigungen (mit Nr.)
- A 1 — Ausgleichsmaßnahme (mit Nr.)
- E 1 — Ersatzmaßnahme (mit Nr.)
- Maßnahmen in benachbarten Planfeststellungsabschnitten nachrichtlich dargestellt

Ausbau- und Neubaustrecke Stuttgart - Augsburg

DB

Bereich Wendlingen - Ulm

ersetzt Blatt 7a von 15

Planfeststellungsabschnitt 2.2 Aichelberg - Hohenstadt
km 39,2+70 - km 53,8+34

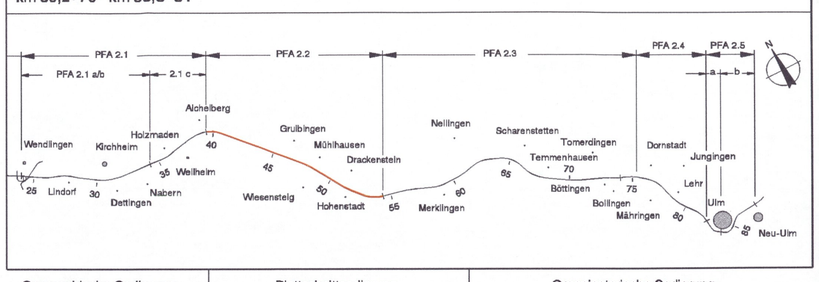

Geographische Codierung	Blattschnittcodierung	Organisatorische Codierung
3 0 1 0 0	4 8 1 3 K Y - 5 0	P U a I - U K I 5 0 2
PFA Bauabschnitt Blattschnitt	Streckennummer Bezirk	Phase Planzeichen Gewerk Ebene Planinhalt Index

Auftraggeber
DB ProjektBau GmbH
Großprojekt Stuttgart 21 - Wendlingen-Ulm
Räpplenstrasse 17
70191 Stuttgart
Tel. 07 11 / 93319 - 223
Fax. 07 11 / 93319 - 293

Planer - bearbeitet im Auftrag der
DB ProjektBau GmbH
ARGE BAADER-BOSCH
Weißenburger Straße 19
D-91710 Gunzenhausen
Tel. 09831 / 61 93 - 0
Fax 09831 / 61 93 - 11

Aufgestellt:
ARGE BAADER-BOSCH
gez. Dr.Kunzmann
Gunzenhausen, 05.06.2009

Maßnahmen Mühlhausen

	Datum	Name
Gezeichnet	25.05.09	Web
Bearbeiter	25.05.09	Ko

Maßstab 1:2500

"Urheberschutz" - Alle Rechte bei der DBProjektBau GmbH

Genehmigungsvermerk - Eisenbahn-Bundesamt

Planungsrechtliche Zulassungsentscheidung
erteilt am 20.09.2011
591ppw/029-2300#007
Eisenbahn-Bundesamt,
Außenstelle Karlsruhe/Stuttgart
Im Auftrag V. Eicken
EISENBAHN-BUNDESAMT AUSSENSTELLE KARLSRUHE/STUTTGART

Freigabe DB ProjektBau GmbH

gez. Breidenstein
Stuttgart, 08.06.2009

Ersatz für Plan-Nr. P (Phase) 0 1 (Index)
Ersetzt durch Plan-Nr.

Anlage Planfeststellungsunterlagen

Anlage 12.6.2

Blatt 7b von 15

PLANGRÖSSE: 78.0 x 42.0

DATE: 3U01PK5_000.rtl

18-JUN-2009 I:\sur2000\01300\plpl\a22\inch\ankl\mas_2500_k\50.dwf