



Landkreis	Esslingen
Gemeinde	Weilheim

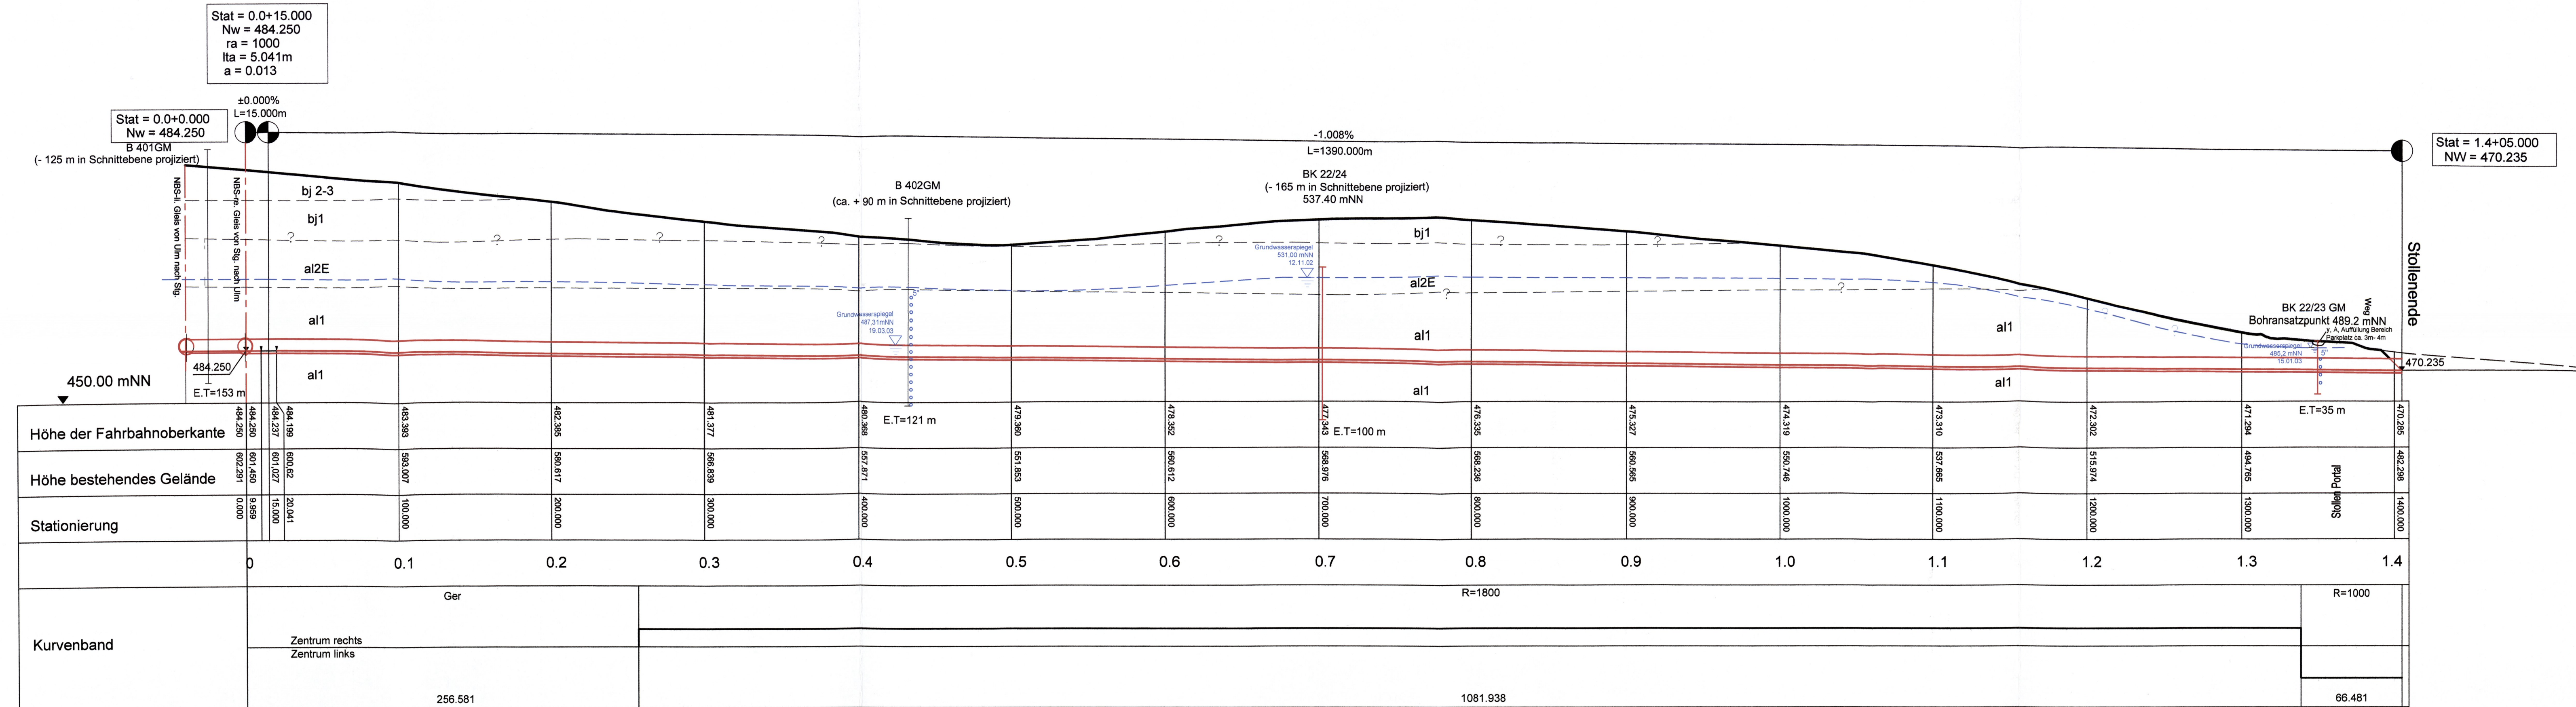

Legende

- Stratigraphische / petrographische Einheiten
- Quartär**
- y A Anthropogene Auffüllung
 - qg Flußablagerungen
 - qhl, qswl Auensedimente, Schwemmlehm
 - qtlol Lößlehm (Alblehm)
 - qu, qfl Hangschutt, Fließerde
 - qr Rutschmassen und Muren
- Weiße Jura**
- joMu Unterer Massenkalk
 - ki 2 Kimmeridgium 2, Unterer Felsenkalk
 - ki 1 Kimmeridgium 1, Lacunosamer gel
 - ox 2 Oxfordium 2, Wohlgebankte Kalke
 - ox 1 Oxfordium 1, Impressamer gel
- Braune Jura**
- cl Callovium, Ornatenton
 - bt Bathonium, Dentalenton
 - bj 3 Bajocium 3, Haminton
 - bj 2 Bajocium 2, Ostreenkalk
 - OWS(bj1) Bajocium 1, Oberer Wedelsandstein
 - bj1 Bajocium 1 (Sonninienschichten mit Wedelsandstein)
 - ODS(al2E) Aalenium 2, Oberer Donzdorfer Sandstein
 - PS(al2E) Aalenium 2, Personatensandstein
 - UDS(al2E) Aalenium 2, Unterer Donzdorfer Sandstein
 - al 2E Aalenium 2, Eisensandstein oder Ludwigiton
 - al 1 Aalenium 1, Opalinuston
- Wasserverhältnisse**
- Grundwasserspiegel mit Stichtag
 - 5° Grundwassermeßstelle mit Lage der Filterstrecke
 - Inklinometerführungsrohr
- Änderungsvermerke**
- | Index | Änderungen | Datum | Name |
|-------|------------|-------|------|
| | | | |
| | | | |
| | | | |
| | | | |
- Genehmigungsvermerk - Eisenbahn-Bundesamt**
- | Datum | Genehmigungsvermerk | Name | Unterschrift |
|-------|---------------------|------|--------------|
| | | | |
| | | | |

Bereich Wendlingen - Ulm

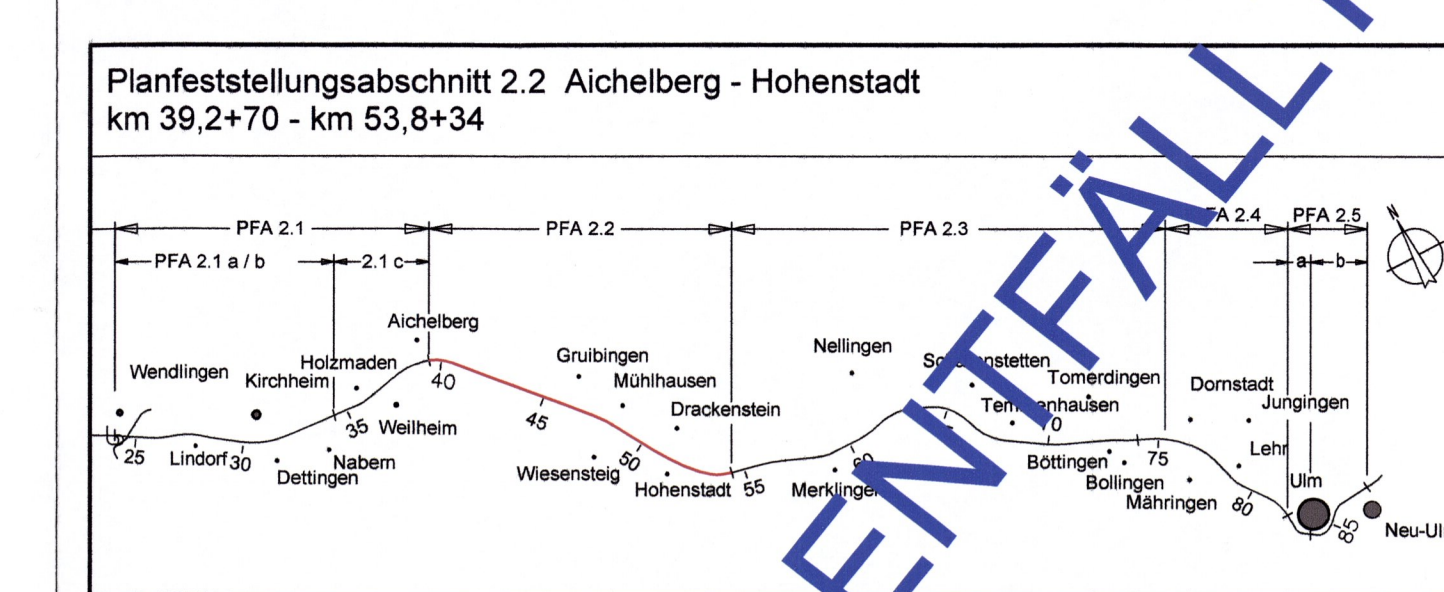

Geographische Codierung	Blattschnittcodierung	Organisatorische Codierung
PFA Bauabschnitt Blattschnitt	Streckennummer	Phase Planzeichen
3 1 1 0 0	4 8 1 3 K 1 1	P i b h Y L 1 G 0 0
Auftraggeber: DB ProjektBau GmbH		Aufgestellt: ARGE Wasser + Umwelt + Geotechnik
Niederlassung Südwest		Projektzentrum Stuttgart
Möckstraße 29		70191 Stuttgart
Tel: 07 11 / 23 92 - 77 00		Fax: 07 11 / 23 92 - 77 30

Ingenieur- und hydrogeologischer Längsschnitt

Zwischenangriff - Stollen Roter Wasen

Maßstab: 1 : 2000

Gezeichnet: April 2006 Ge

Bearbeiter: April 2006 Rahh

Genehmigungsvorl. - Eisenbahn-Bundesamt

Freigabe DB ProjektBau GmbH

Stuttgart, den 07.07.2006

Ersatz für Plan-Nr. [] Phase [] Index []

Anlage Planfeststellungsunterlagen

Anlage 14.2.3

Blatt 1 von 3