

Legende

- Stratigraphische / petrographische Einheiten
- Quartär**
 - yA Auffüllmaterial
 - qg Flussablagerungen
 - qhl Auenlehm
 - qsw Schwemmliehm
 - qlol Lößlehm / Alblehm
 - qu Hangschutt

Weißjura


- joMu Unterer Massenkalk
- ki 2 Kimmeridgium 2, Unterer Felsenkalk
- ki 1 Kimmeridgium 1, Lacunosamergel
- ox 2 Oxfordium 2, Wohlgebankte Kalke
- ox 1 Oxfordium 1, Impressamergel

Braunjura

- cl Callovium, Omamenton
- bt Bathonium, Dentalienton
- bj 3 Bajocium 3, Hamitenton
- bj 2 Bajocium 2, Ostrenkalk
- OWS(bj1) Bajocium 1, Oberer Wedelsandstein
- bj1 Bajocium 1 (Sonnenschichten mit Wedelsandstein)
- ODS(a12E) Aalenium 2, Oberer Donzdorfer Sandstein
- PS(a12E) Aalenium 2, Personatensandstein
- UDS(a12E) Aalenium 2, Unterer Donzdorfer Sandstein
- a1 2E Aalenium 2, Eisensandstein oder Ludwigenion
- a1 1 Aalenium 1, Opalinuston


- HW Karstgrundwasserspiegel (HW) im Messzeitraum vom 11.04.94 bis Stichtag 22.02.99
- MW Karstgrundwasserspiegel (MW), Stichtag 03.02.99
- OGS(a12E) Karstgrundwasserspiegel, vermutet
- UDS(a12E) Grundwasserspiegel mit Angabe des Stichtages
- ODS(a12E) Grundwasserspiegel ODS(a12E) Stichtag 03.02.99
- UDS(a12E) Grundwasserspiegel UDS(a12E) Stichtag 03.02.99

- Tunnel NBS
- Schienenoberkante NBS rechtes Gleis v. Stg. n. Ulm
- Gradiente BAB A8
- Stratigraphische Grenze nachgewiesen bzw. konstruiert
- Stratigraphische Grenze vermutet
- Störung nachgewiesen
- Störung vermutet

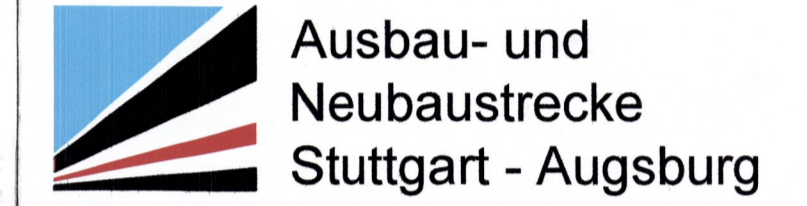

Bereich Wendlingen - Ulm

Planfeststellungsabschnitt 2.2 Aichelberg - Hohentstadel
km 39,2+70 - km 53,8+34

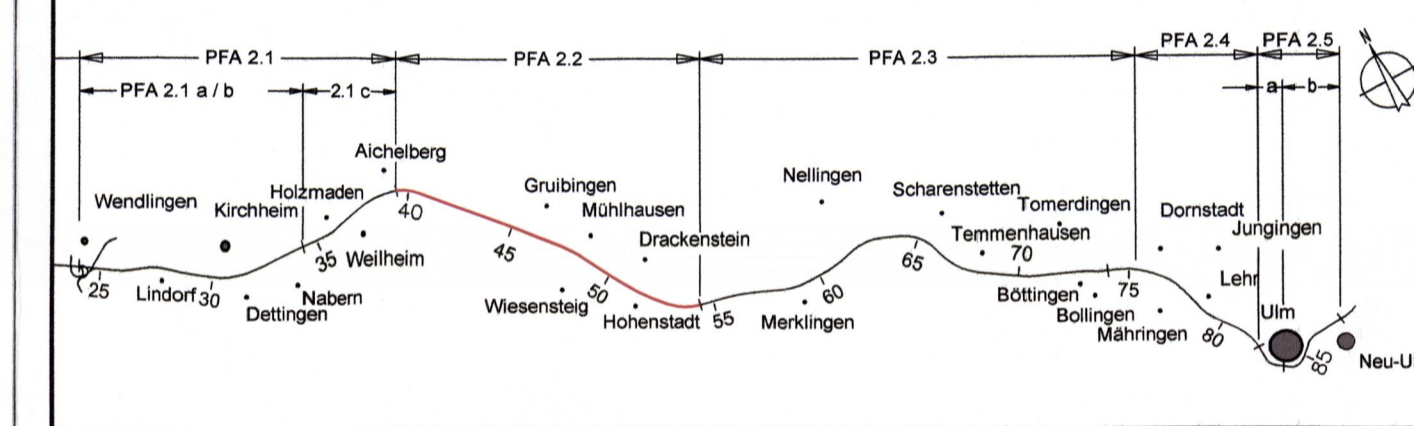

Geographische Codierung	Blattschnittcodierung	Organisatorische Codierung
3 0 1 0 1	4 8 1 3 K K b s K D	P a h u Y L 1 G 0 0
PFA Blattschnitt	Blattschnitt	Blattschnitt
Auftraggeber: DB ProjektBau GmbH	Planer - bearbeitet im Auftrag der DB ProjektBau GmbH	Aufgestellt: ARGE Wasser + Umwelt + Geotechnik

Ingenieur- und hydrogeologischer Längsschnitt		Datum	Name
Antragstrasse		20.05.2009	mh
NBS km 37,335 ... 54,821		Bearbeiter	Rahn
Urheberschutz - Alle Rechte bei der DB ProjektBau GmbH		Maßstab 1 : 25 000/2500	
Genehmigungsvermerk - Eisenbahn-Bundesamt		Freigeige DB ProjektBau GmbH	
NUR ZUR INFORMATION		gez. Breidenstein Stuttgart, den 22.05.2009	
Anlage 14.2.1		Blatt 1b von 1	