


Urheberschutz
 alle Nutzungsrechte bei der DB


Legende:
 Planänderungsverfahren Streckenentwässerung Hohenstadt

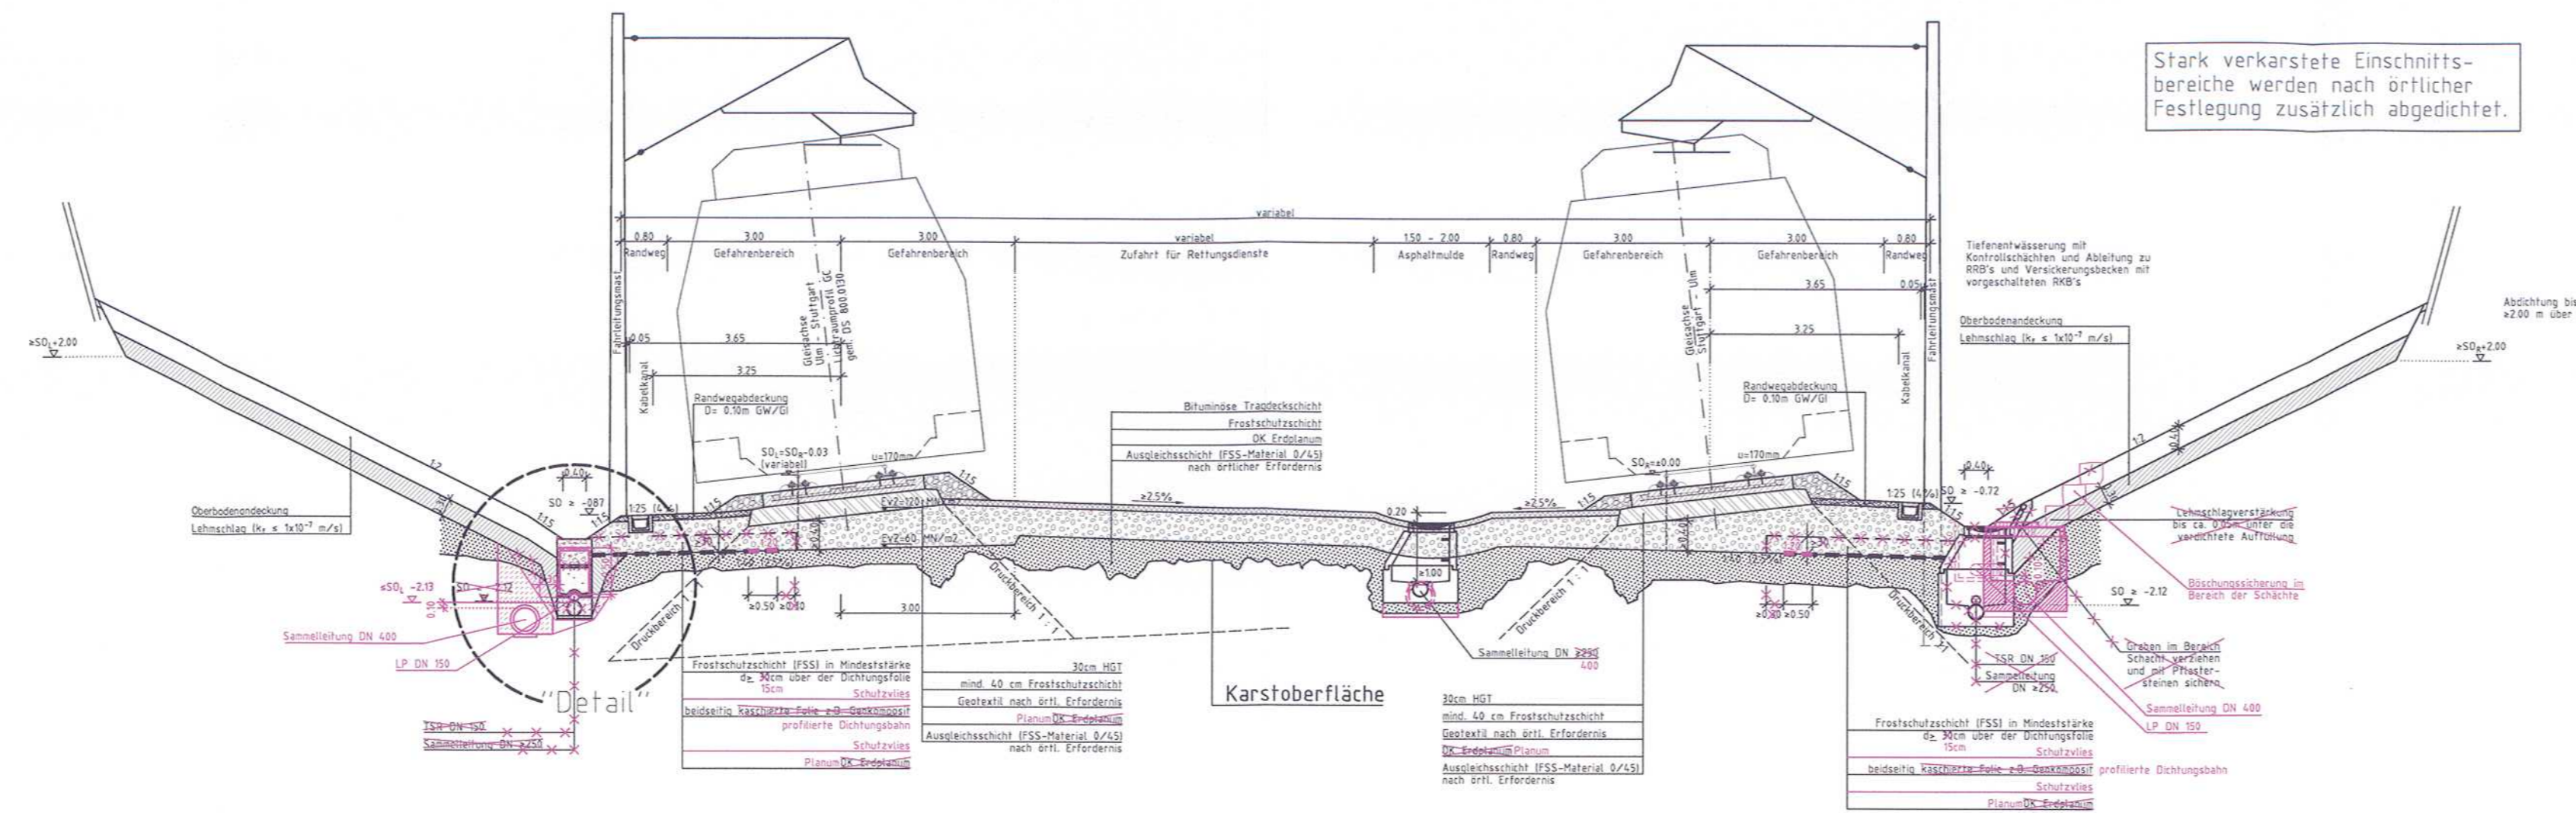

Bereich Wendlingen - Ulm Deckblatt zu Anlage 6.1 Blatt 1a

Nr.	Art der Änderung	Datum	Name
A	Planänderungsverfahren Streckenentwässerung Hohenstadt	19.10.15	Buchner

Planfeststellungsabschnitt 2.2 Aichelberg - Hohenstadt
 km 39,2+70 - km 53,8+34

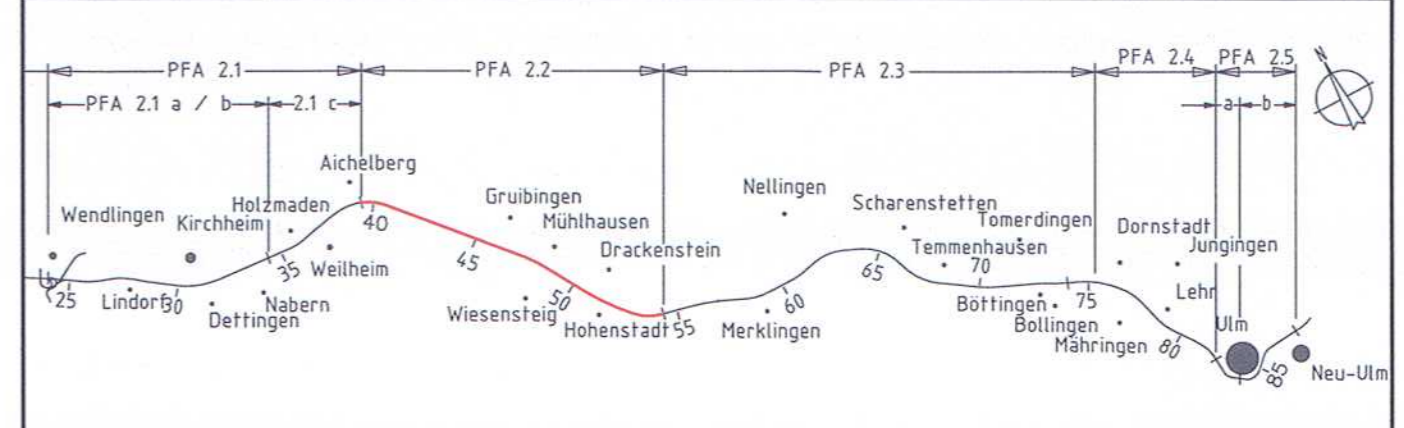

Geographische Codierung	Blattschnittcodierung	Organisatorische Codierung
3 40 00	4 81 3 L C bis L D	P 1 5 1 4 1 1 0 0 0 0 2
PFA Bauabschnitt/Blattschnitt	Streckennummer	Bezirk

Auftraggeber: DB Projekt Stuttgart-Ulm GmbH
 Rappelstrasse 17, 70191 Stuttgart, Tel. 07 11 / 93319 - 223, Fax. 07 11 / 93319 - 293

Aufgestellt: Planer - bearbeitet im Auftrag der DB Projekt Stuttgart-Ulm GmbH
 Planänderungsverfahren Streckenentwässerung Hohenstadt: ILF Consulting Engineers Austria GmbH, ILF Consulting Engineers Austria GmbH, Feldkreuzstraße 3, A-6063 Rum

Rum, 19.10.2015

Regelprofil Einschnitt Albhochfläche		Datum	Name
Gezeichnet	19.10.15	Nairz	
Bearbeiter	19.10.15	Buchner	

Maßstab 1 : 100 / 1:50
 "Urheberschutz" - Alle Rechte bei der DB Projekt Stuttgart-Ulm GmbH
 Genehmigungsvermerk - Eisenbahn-Bundesamt

Planungsrechtliche Zulassungsentscheidung erteilt am 09. Juni 2016 591pa/011-2016#004
 Eisenbahn-Bundesamt, Außenstelle Karlsruhe/Stuttgart
 Im Auftrag:



Freigabe DB PSU GmbH
 Stuttgart, 19.10.2015
 Breidenstein

Ersatz für Plan-Nr.
 Ersetzt durch Phase Index
 Plan-Nr.
 Anlage Planfeststellungsunterlagen
 Anlage 6.1
 Blatt 1b von 3