




Nr.	Art der Änderung	Datum	Name

Planfeststellungsabschnitt 2.2 Aichelberg - Hohenstadt
km 39,2+70 - km 53,8+34

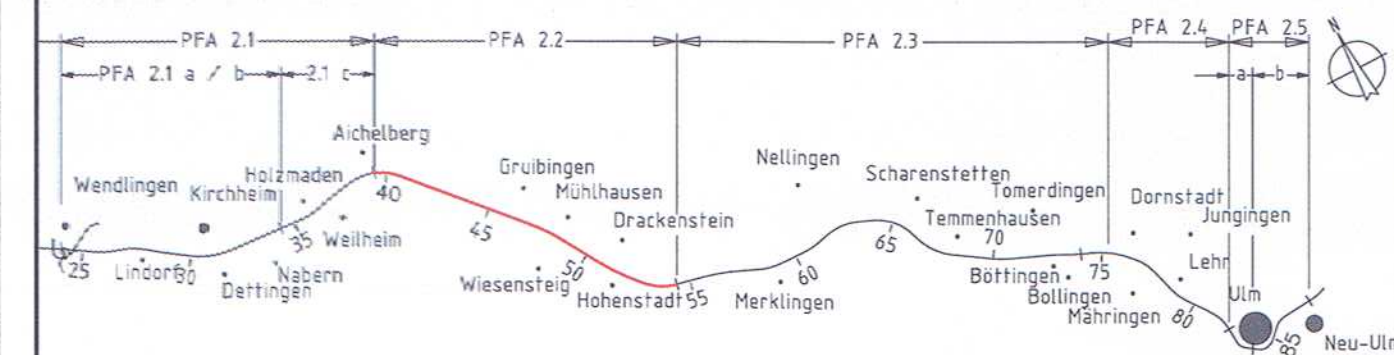

Geographische Codierung 3 4 0 0 1 PFA Bauabschnitt/Blattschnitt	Blattschnittcodierung 4 8 1 3 L C bis L D Streckennummer Bezirk	Organisatorische Codierung P I s q I Q 0 1 0 0 Phase Planzeichen Gewerk Ebene/Planinhalt Index
---	---	--

Auftraggeber
DB Projekt Stuttgart-Ulm GmbH

Röplensstrasse 17
70191 Stuttgart
Tel. 07 11 / 93319 - 223
Fax. 07 11 / 93319 - 293

Planer - bearbeitet im Auftrag der
DB Projekt Stuttgart-Ulm GmbH

Planänderungsverfahren Streckenentwässerung Hohenstadt:
ILF Consulting Engineers Austria GmbH
Feldkreuzstraße 3
A-6063 Rum



Rum, 19.10.2015

Regelprofil Albhochfläche (Voreinschnitt Steinbühltunnel)		Datum	Name
Gezeichnet	19.10.15	Nairz	
Bearbeiter	19.10.15	Buchner	

"Urheberschutz" - Alle Rechte bei der DB Projekt Stuttgart-Ulm GmbH
Genehmigungsvermerk - Eisenbahn-Bundesamt

Planungsrechtliche
Zulassungsentscheidung
erteilt am 09. Juni 2016
591pa/011-2016#004
Eisenbahn-Bundesamt,
Außenstelle Karlsruhe/Stuttgart
Im Auftrag
Doppel



Maßstab **1 : 100**

Freigabe DB PSU GmbH
[Signature] 09.10.16

Stuttgart, 19.10.2015 **Bredenstein**

Ersatz für Plan-Nr. Phase Index

Ersetzt durch Plan-Nr.

Anlage Planfeststellungsunterlagen

Anlage **6.1**

Blatt **2** von **3**

