


Nr.	Art der Änderung	Datum	Name

Planfeststellungsabschnitt 2.2 Aichelberg - Hohenstadt
km 39,2+70 - km 53,8+34

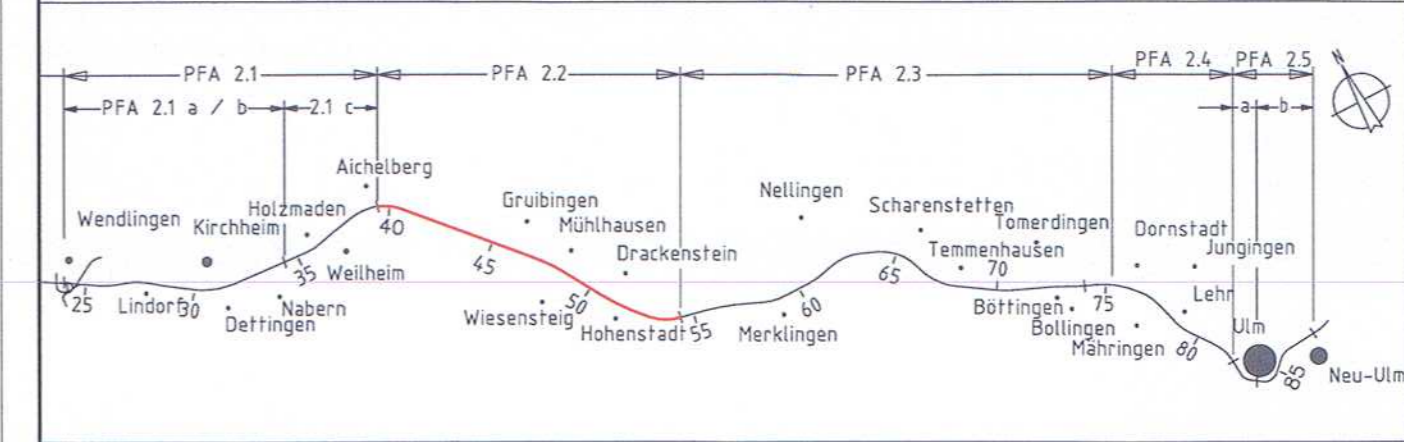

Geographische Codierung 3 4 0 0 2	Blattschnittcodierung 4 8 1 3 L C bis L D	Organisatorische Codierung P I s q _ I Q 0 2 0 0
--------------------------------------	--	---


Auftraggeber: DB Projekt Stuttgart-Ulm GmbH
Planer - bearbeitet im Auftrag der: DB Projekt Stuttgart-Ulm GmbH
ILF Consulting Engineers Austria GmbH
 Rum, 19.10.2015

Regelprofil		Datum	Name
Albhochfläche (Dammlage/ Voreinschnitt Tunnel BAB A8)		19.10.15	Nairz
		19.10.15	Buchner

Maßstab **1 : 100**

"Urheberschutz" - Alle Rechte bei der DB Projekt Stuttgart-Ulm GmbH
 Genehmigungsvermerk - Eisenbahn-Bundesamt
 Freigabe DB PSU GmbH
 Stuttgart, 19.10.2015
 Ersatz für Plan-Nr.
 Ersetzt durch
 Plan-Nr.

Anlage Planfeststellungsunterlagen
 Anlage **6.1**
 Blatt **3** von **3**

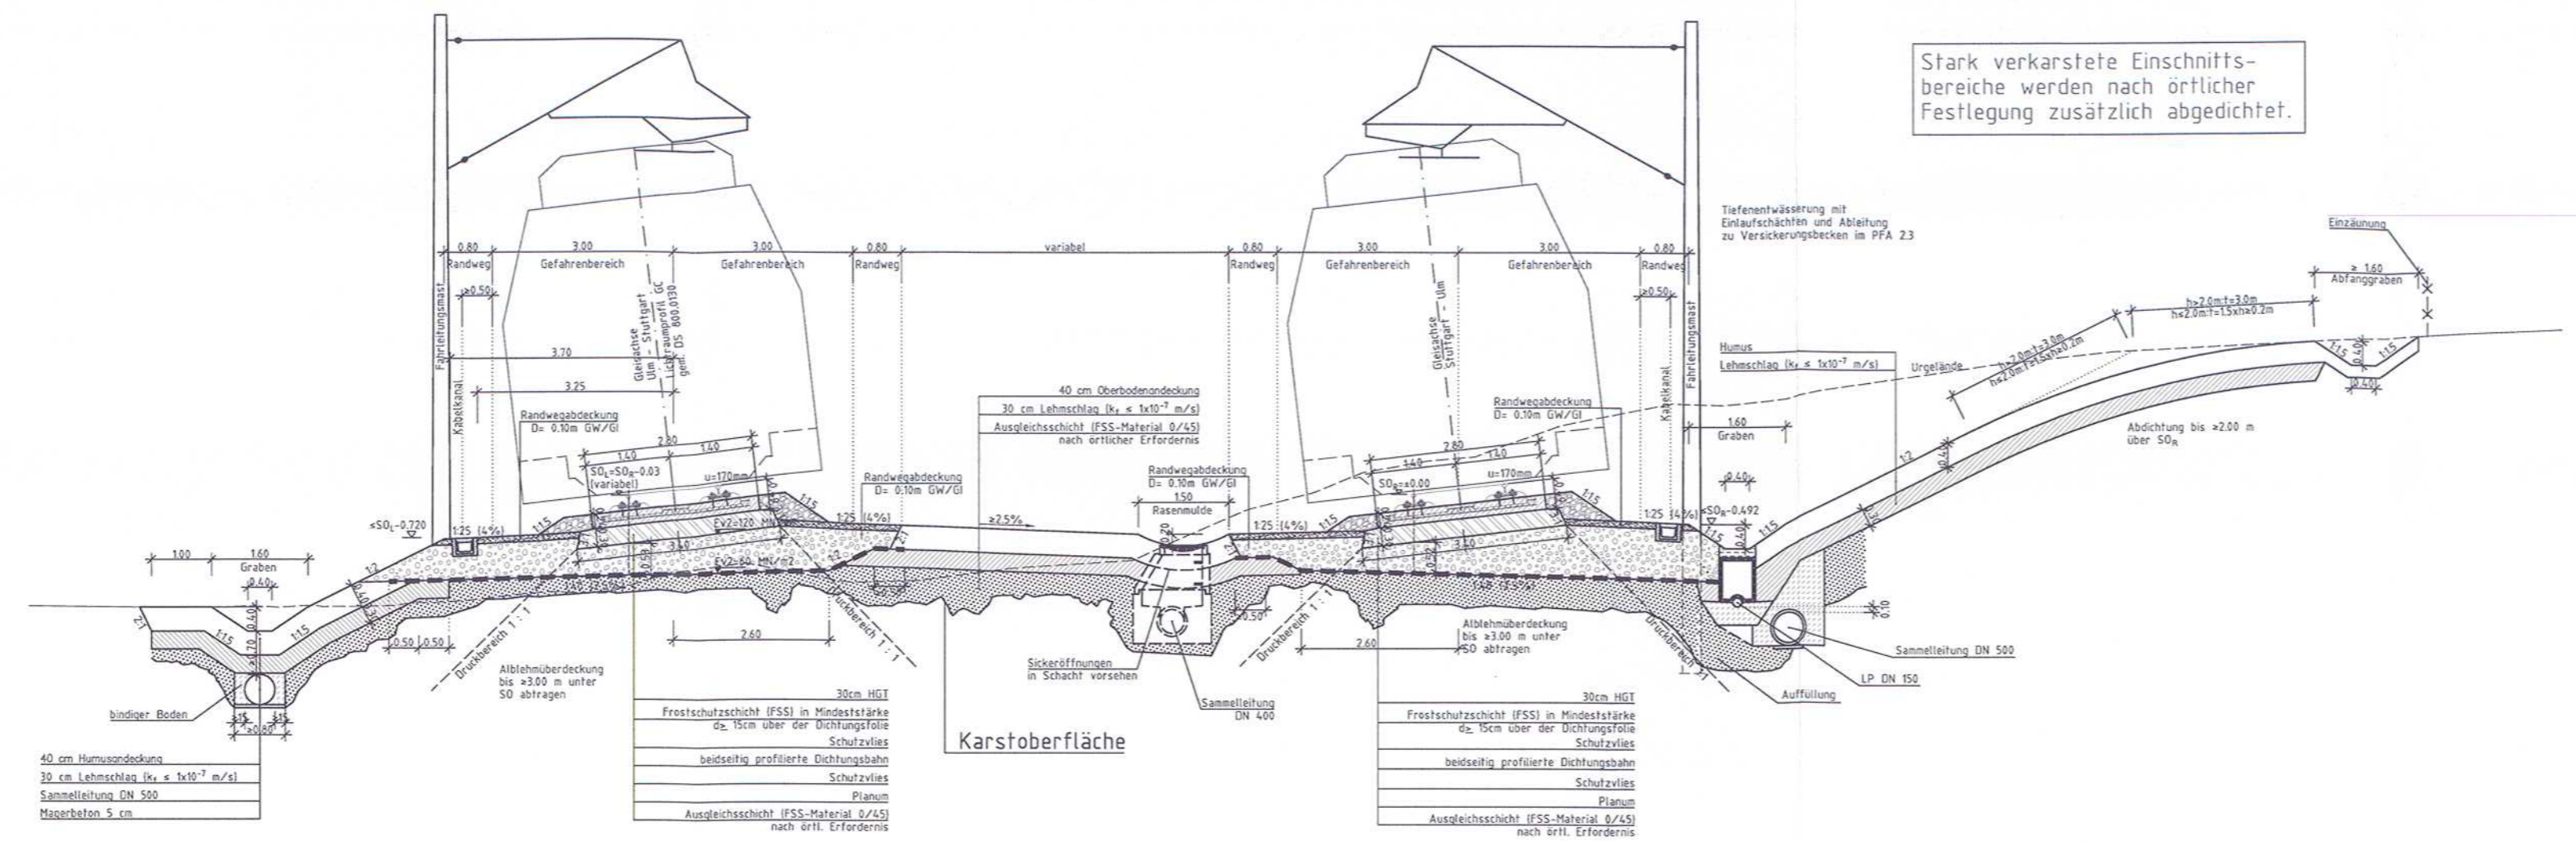

Stark verkarstete Einschnittsbereiche werden nach örtlicher Festlegung zusätzlich abgedichtet.

Tiefenwässerung mit Einlaufschichten und Ableitung zu Versickerungsbecken im PFA 2.3

- 30cm HGT Frostschutzschicht (FSS) in Mindeststärke 15cm über der Dichtungsfolie
- Schutzvlies
- beidseitig profilierte Dichtungsbahn
- Schutzvlies
- Planum
- Ausgleichsschicht (FSS-Material 0/45) nach örtl. Erfordernis