


**Legende:**

Planänderungsverfahren Streckenentwässerung  
Hohenstadt

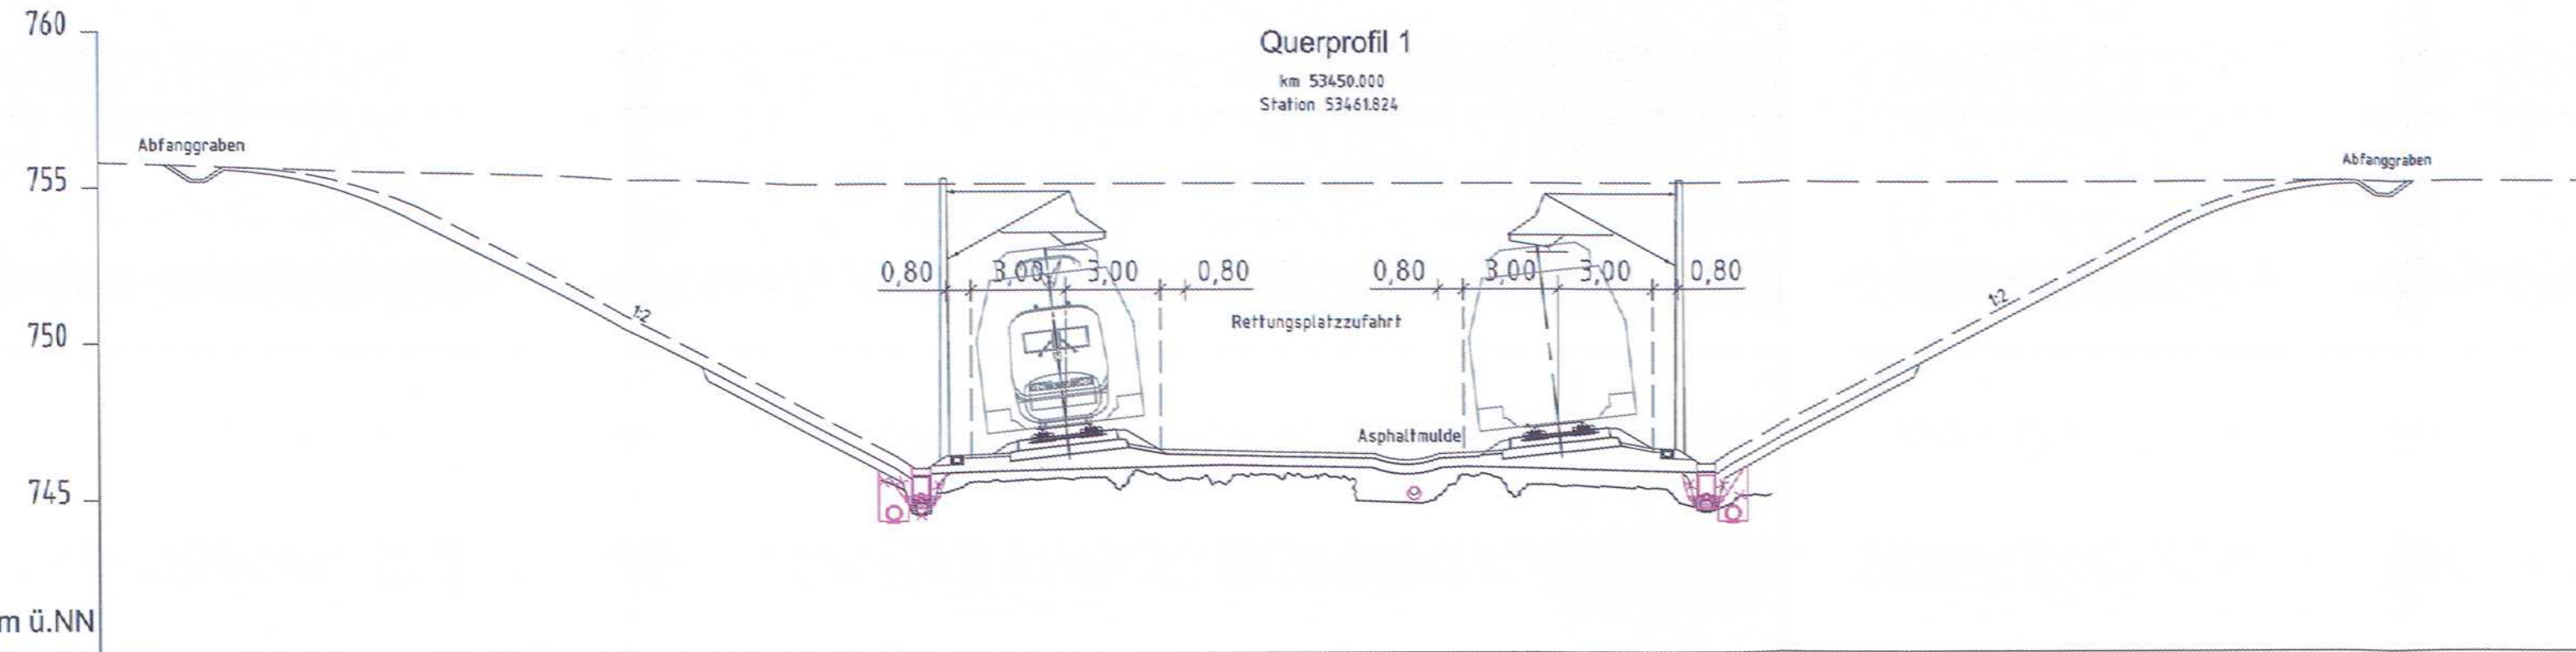

Horizont 740.00 m ü.NN

Bestand	Höhe	755,714	755,647	485,000
	Entfernung	-44,278	-42,397	25,372

Projekt	Höhe	755,714	755,647	747,823	745,940	746,340	747,160	746,339	747,187	746,494	746,094	485,000	485,000
	Entfernung	-44,278	-42,397	-23,962	-19,998	-19,399	-15,598	-3,800	0,000	3,800	4,400	25,372	27,152




Ausbau- und  
Neubaustrecke  
Stuttgart - Augsburg



**Bereich Wendlingen - Ulm Deckblatt zu Anlage 6.2 Blatt 1**

Nr.	Art der Änderung	Datum	Name
A	Planänderungsverfahren Streckenentwässerung Hohenstadt	19.10.15	Buchner

Planfeststellungsabschnitt 2.2 Aichelberg - Hohenstadt  
km 39,2+70 - km 53,8+34

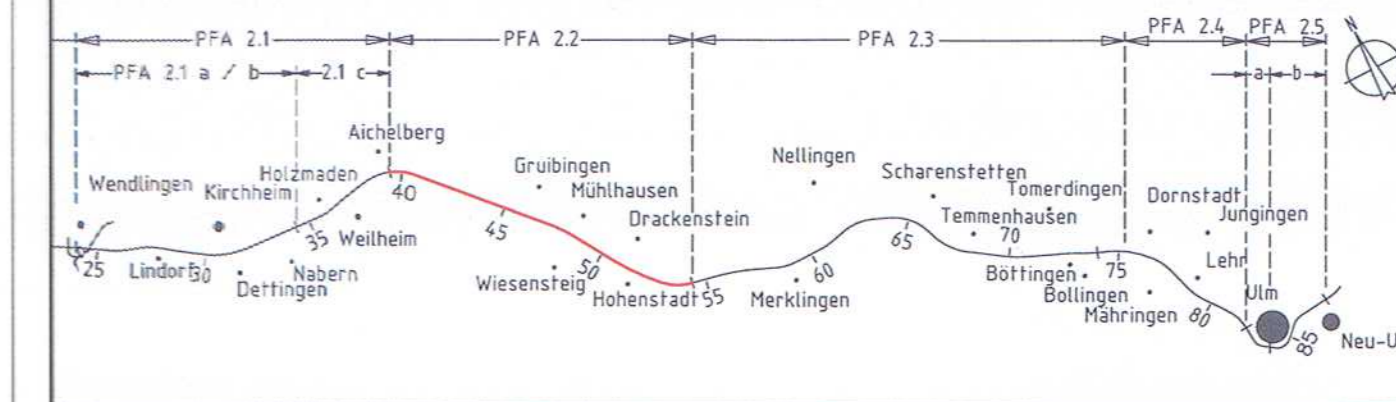

Geographische Codierung	Blattschnittcodierung	Organisatorische Codierung
3 4 0 0 0	4 8 1 3 L D _ _	P I s q _ I Q A 0 0 1
PFA Bauabschnitt/Blattschnitt	Streckennummer Bezirk	Phase Planzeichen Gewerk Ebene/Planinhalt Index

Auftraggeber  
**DB Projekt Stuttgart-Ulm GmbH**

Räpplensstrasse 17  
70191 Stuttgart  
Tel. 07 11 / 93319 - 223  
Fax. 07 11 / 93319 - 293

Planner - bearbeitet im Auftrag der  
**DB Projekt Stuttgart-Ulm GmbH**

Planänderungsverfahren Streckenentwässerung Hohenstadt:  
**ILF Consulting Engineers Austria GmbH**  
Feldkreuzstraße 3  
A-6063 Rum



Rum, 19.10.2015

charakteristisches Querprofil km 53,4+50.000		Datum	Name
Gezeichnet	19.10.15	Nairz	
Bearbeiter	19.10.15	Buchner	

„Urheberschutz“ - Alle Rechte bei der DB Projekt Stuttgart-Ulm GmbH

Maßstab **1 : 200**

Genehmigungsvermerk - Eisenbahn-Bundesamt

Freigabe DB PSU GmbH

*Handwritten signature*  
Stuttgart, 19.10.2015 **Breidenstein**

Planungsrechtliche  
Zulassungsentscheidung  
erteilt am 09. Juni 2016  
591pä/011-2016#004  
Eisenbahn-Bundesamt,  
Außenstelle Karlsruhe/Stuttgart  
Im Auftrag *Dippell*



Ersatz für Plan-Nr.    
Ersetzt durch    
Plan-Nr.    
Anlage Planfeststellungsunterlagen

Anlage **6.2**

Blatt **1a** von **1**