


Bereich Wendlingen - Ulm Deckblatt zu Anlage 6.1 Blatt 2

Nr.	Art der Änderung	Datum	Name
A	Planänderungsverfahren Freie Strecke Hohenstadt	02.05.18	Buchner

**Planfeststellungsabschnitt 2.2 Aichelberg - Hohenstadt
km 39,2+70 - km 53,8+34**

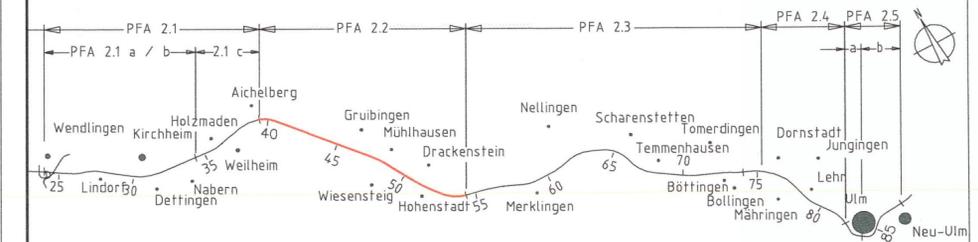

Geographische Codierung 3 4 0 0 1 PFA Bauabschnitt/Blattschnitt	Blattschnittcodierung 4 8 1 3 L C bis L D Streckennummer Bezirk	Organisatorische Codierung P I s l q I Q 0 1 0 1 Phase Planzeichen Gewerk Ebene/Planinhalt Index
--	--	---

Auftraggeber
DB Projekt Stuttgart-Ulm GmbH
Rappelstrasse 17
70191 Stuttgart
Tel. 07 11 / 93319 - 223
Fax. 07 11 / 93319 - 293

Aufgestellt:
Planner - bearbeitet im Auftrag der
DB Projekt Stuttgart-Ulm GmbH
PLANUNGSGEMEINSCHAFT
ILF Consulting Engineers Austria GmbH
Leonhardt, André und Partner VbI, AG
Heilbronner Straße 362, 70469 Stuttgart
Rum, 02.05.2018

Regelprofil Albhochfläche (Voreinschnitt Steinbühltunnel)		Datum	Name
Gezeichnet	02.05.18	Zoidl	
Bearbeitet	02.05.18	Buchner	

"Urheberschutz" - Alle Rechte bei der DB Projekt Stuttgart-Ulm GmbH
Genehmigungsvermerk - Eisenbahn-Bundesamt

Maßstab **1 : 100**
Freigabe DB PSU GmbH
Stuttgart, 02.05.2018
J. Müller

Planfestgestellt gem. § 18 AEG
i.V.m. § 76 Abs. 3 VwVfG
am 21.09.2018,
Az. 591pA/013-2018#006
Eisenbahn-Bundesamt,
Außenstelle Karlsruhe/ Stuttgart

Im Auftrag Vogt
Vogt

Ersatz für Plan-Nr. Phase Index
Ersetzt durch
Plan-Nr.
Anlage Planfeststellungsunterlagen
Anlage **6.1**
Blatt **2a** von **3**

Legende:
Planänderung Freie Strecke Hohenstadt

Stark verkarstete Einschnitts-
bereiche werden nach örtlicher
Festlegung zusätzlich abgedichtet.

