



**Legende:**  
Planänderung Freie Strecke Hohenstadt

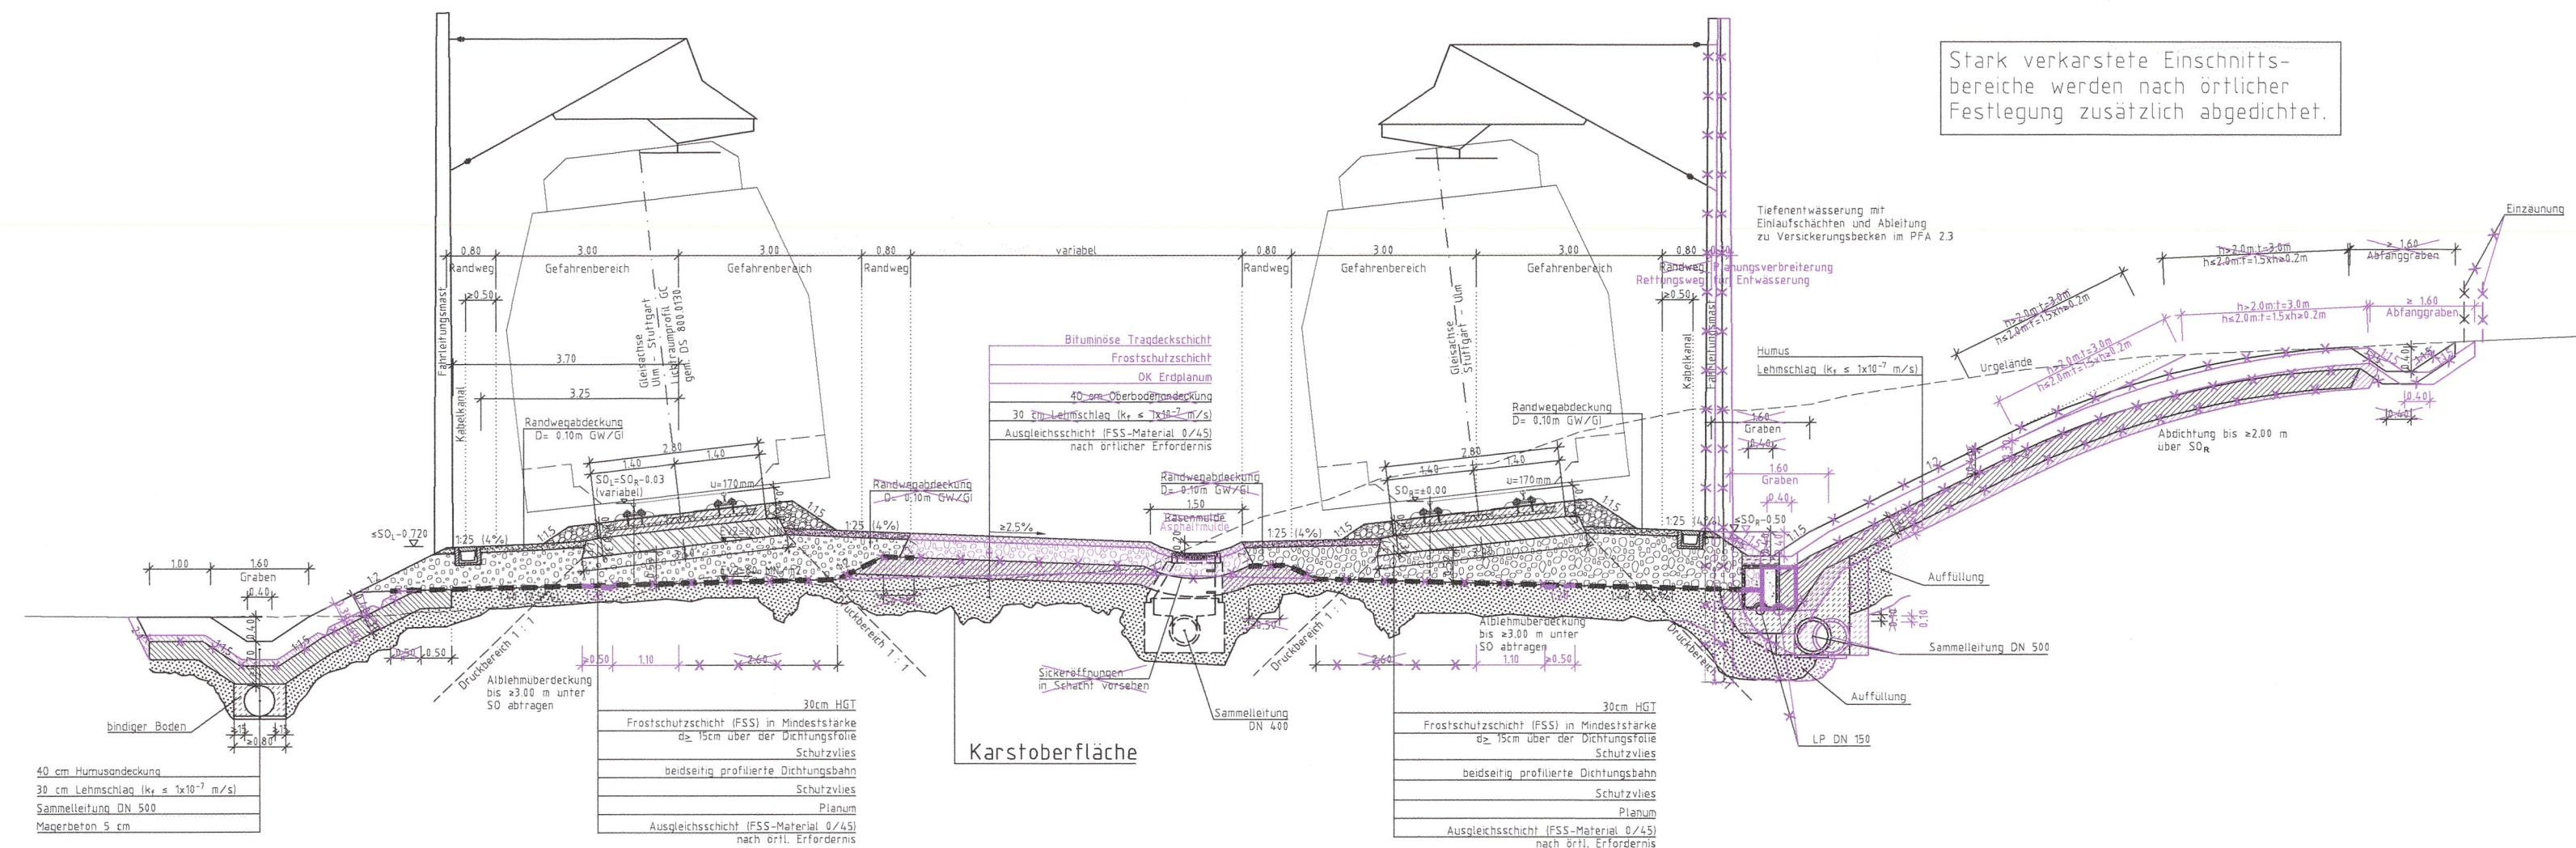

Nr.	Art der Änderung	Datum	Name
A	Planänderungsverfahren Freie Strecke Hohenstadt	02.05.18	Buchner

**Planfeststellungsabschnitt 2.2 Aichelberg - Hohenstadt  
km 39,2+70 - km 53,8+34**

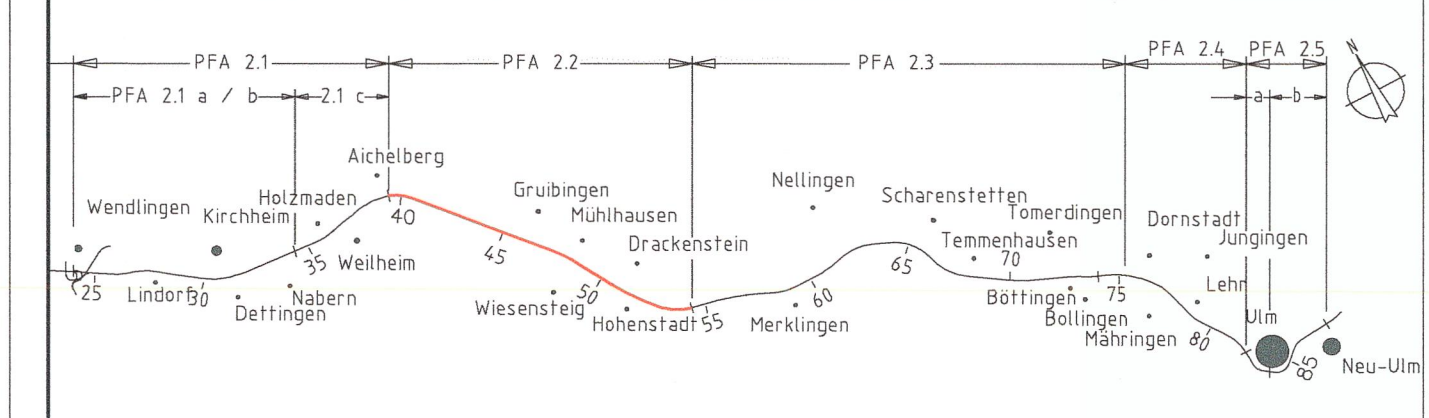

Geographische Codierung <b>3 4 0 0 2</b>	Blattschnittcodierung <b>4 8 1 3 L C bis L D</b>	Organisatorische Codierung <b>P I s q   I Q 0 2 0 1</b>
PFA Bauabschnitt/Blattschnitt	Streckennummer	Bezirk

**Auftraggeber**  
DB Projekt Stuttgart-Ulm GmbH  
Räpplensfrasse 17  
70191 Stuttgart  
Tel. 07 11 / 93319 - 223  
Fax. 07 11 / 93319 - 293

**Planer - bearbeitet im Auftrag der**  
DB Projekt Stuttgart-Ulm GmbH  
Planierungsverfahren Freie Strecke Hohenstadt:  
PLANUNGSGEMEINSCHAFT  
ILF Consulting Engineers Austria GmbH  
Leenhardt, André und Partner VBI, AG  
Heilbronner Straße 362, 70469 Stuttgart

**Aufgestellt:**  
ILF CONSULTING ENGINEERS  
Leenhardt, André und Partner  
Rum, 02.05.2018

Regelprofil Albhochfläche (Dammlage/ Voreinschnitt Tunnel BAB A8)		Datum	Name
Gezeichnet	02.05.18	Zoidl	
Bearbeiter	02.05.18	Buchner	

„Urheberschutz“ - Alle Rechte bei der DB Projekt Stuttgart-Ulm GmbH  
Genehmigungsvermerk - Eisenbahn-Bundesamt

**Maßstab 1 : 100**

Freigabe DB PSU GmbH  
Stuttgart, 02.05.2018  
J. Müller

Planfestgestellt gem. § 18 AEG  
i.V.m. § 76 Abs. 3 VwVfG  
am 21.09.2018,  
Az. 591pä/013-2018#006  
Eisenbahn-Bundesamt,  
Außenstelle Karlsruhe/ Stuttgart

Im Auftrag *Voigt*  
Voigt

Ersatz für Plan-Nr. Phase Index  
Ersetzt durch  
Plan-Nr.  
Anlage Planfeststellungsunterlagen

Anlage **6.1**  
Blatt **3a** von **3**