


Legende:

Planänderung Freie Strecke Hohenstadt

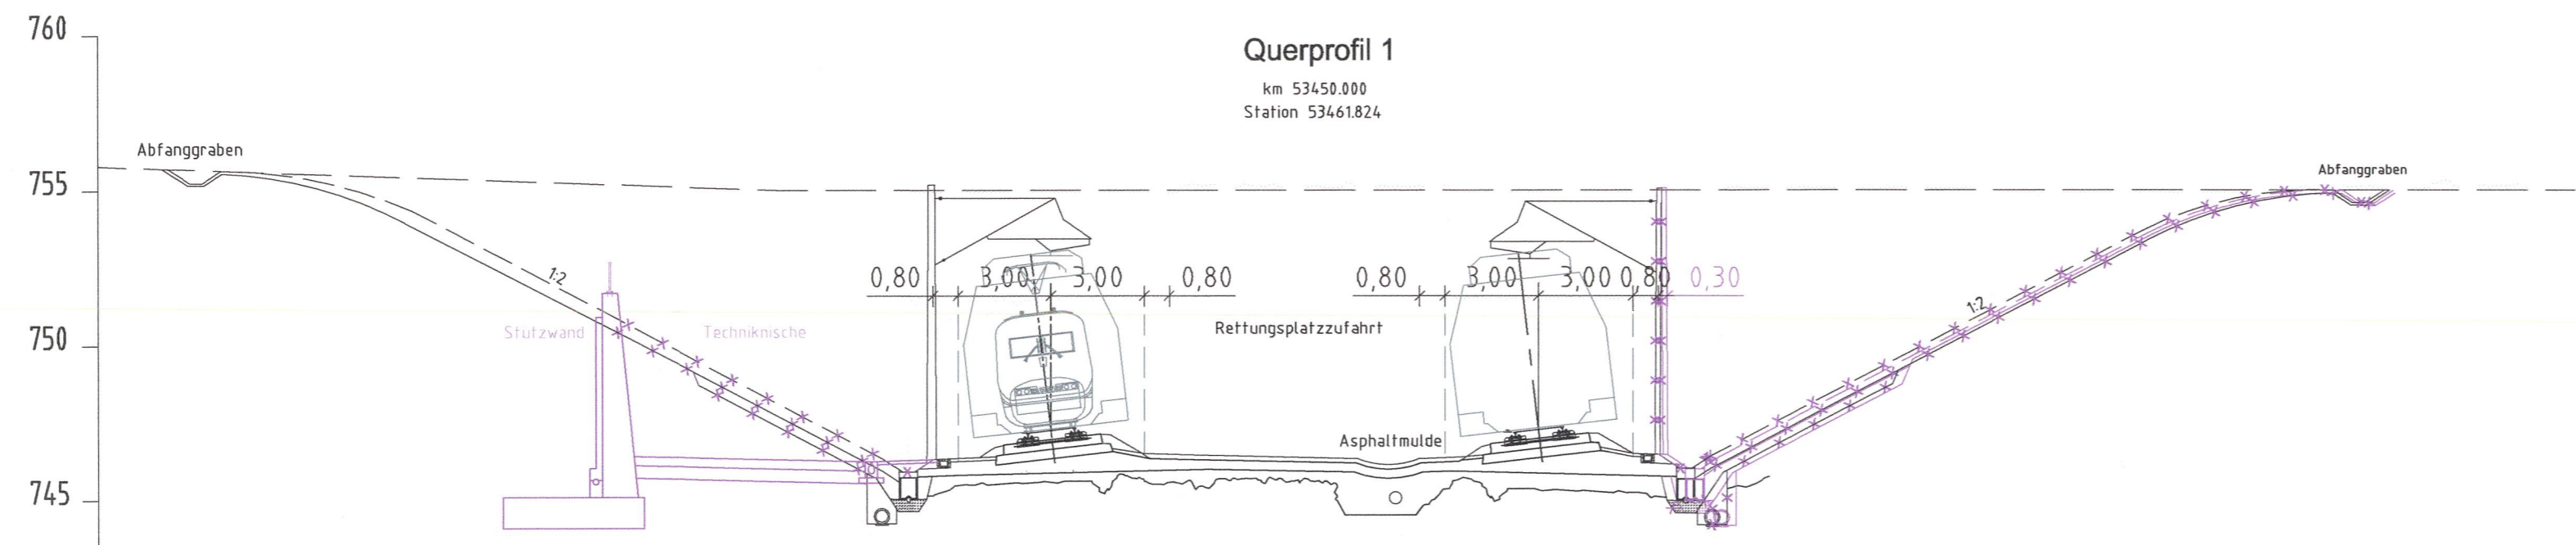

Horizont 740.00 m ü.NN


Bestand	Höhe		Entfernung		485.000	
		755.714	755.647	-4.278	-4.2397	25.377

Projekt	Höhe		Entfernung		485.000	
		755.714	755.647	-4.278	-4.2397	25.377

Bereich Wendlingen - Ulm Deckblatt zu Anlage 6.2 Blatt 1

Nr.	Art der Änderung	Datum	Name
A	Planänderungsverfahren Streckenentwässerung Hohenstadt	19.10.15	Buchner
B	Planänderungsverfahren Freie Strecke Hohenstadt	02.05.18	Buchner

Planfeststellungsabschnitt 2.2 Aichelberg - Hohenstadt km 39,2+70 - km 53,8+34

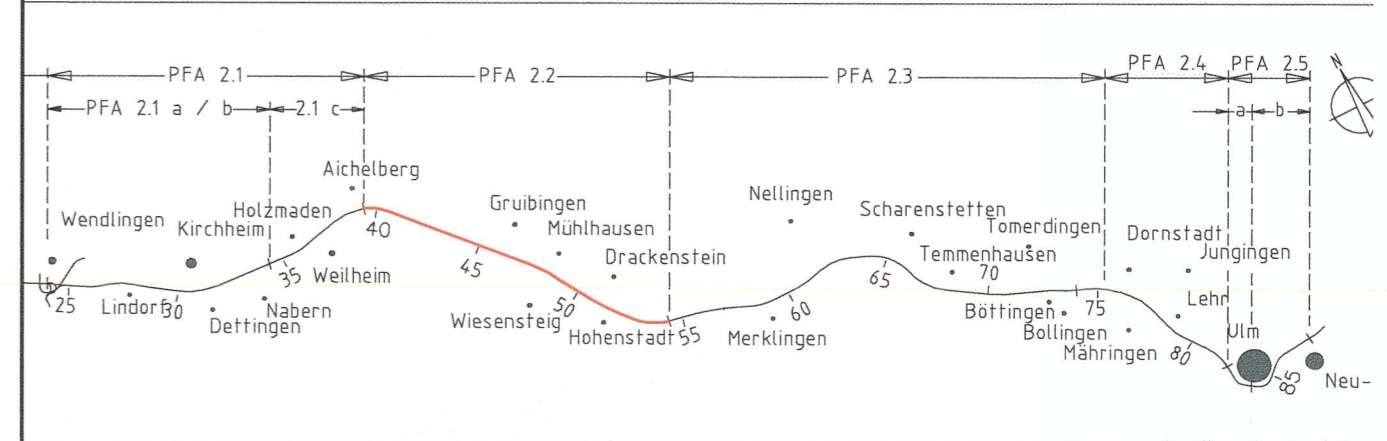

Geographische Codierung 3 4 0 0 0	Blattschnittcodierung 4 8 1 3 L D _ _	Organisatorische Codierung P I s q _ I Q A 0 0
--------------------------------------	--	---

Auftraggeber: DB Projekt Stuttgart-Ulm GmbH
Planer - bearbeitet im Auftrag der: DB Projekt Stuttgart-Ulm GmbH
Aufgestellt: ILF CONSULTING ENGINEERS
 Rappensteinstr. 17, 70191 Stuttgart, Tel. 07 11 / 93319 - 223, Fax. 07 11 / 93319 - 293
 Planungs-Gemeinschaft ILF Consulting Engineers Austria GmbH, Leonhardt, Andra und Partner VbI, AG, Heilbronner Straße 362, 70469 Stuttgart
 Rum, 02.05.2018

charakteristisches Querprofil km 53,4+50.000		Datum	Name
Gezeichnet	02.05.18	Zoidl	
Bearbeiter	02.05.18	Buchner	

„Urheberschutz“ - Alle Rechte bei der DB Projekt Stuttgart-Ulm GmbH
 Genehmigungsvermerk - Eisenbahn-Bundesamt

Planfestgestellt gem. § 18 AEG i.V.m. § 76 Abs. 3 VwVfG am 21.09.2018, Az. 591pA/013-2018#006 Eisenbahn-Bundesamt, Außenstelle Karlsruhe/ Stuttgart

Im Auftrag U. T. Volt

Maßstab **1 : 200**
 Freigabe DB PSU GmbH
 J. Müller
 Stuttgart, 02.05.2018

Ersatz für Plan-Nr. Phase Index
 Ersetzt durch
 Plan-Nr.
 Anlage Planfeststellungsunterlagen
Anlage 6.2
Blatt 1b von 1