




- ### Legende
- Bestand**
- Nadelwald
 - Mischwald
 - Laubwald
 - Verkehrsgrün
 - Struchbewiese
 - Obstplantage, Baumschule
 - Hecke, Gebüsch
 - Baumreihe, Allee
 - Fließgewässer
 - Stilfgewässer
 - Grünland, frisch
 - Grünland, trocken
 - Grünland feuchtnad
 - Acker
 - Kleingarten, Freizeitanlage
 - Ruderal-, Sukzessions- und Schotterflur
 - Feuchvegetation (Moor, Sumpf, Röhricht, Ried)
 - Brache
 - Park- und Grünanlage, Rasenfläche
 - nicht bewusste Flächen (Bebauung, Verkehrsfläche, sonst. versiegelte Fläche)
- Maßnahmen**
- Landschaftsrehabilitation
 - Grünlandschutz
 - Entwicklung von Magerstandorten
 - Anlage von Hecken, Feldgehäusen
 - Anlage Struchbewiesen
 - Wiederherstellung Graben / Bach
 - Naturnahe Gestaltung von Fließgewässern
 - Wiederherstellung Acker
 - Wiederherstellung von Kleingärten
 - Entwicklung einer Hochstaudenflur
 - Waldmanagement, Wildraum
 - Freisetzung von Landschaftsprägenden Bäumen
 - Umwandlung Grünland zu Acker
 - Umwandlung Acker zu Grünland
 - Freisetzung
 - Anlage von Waldflächen, Umwandlung von Nadel- in Laubwald
 - Gewässerentlasten
 - Freisetzung von Heideflächen / Magerweiden
 - Grünlandentwicklung
 - Eindeckung von Sukzessionsflächen, Baumzonen
 - Baumreihe
 - Anpflanzung von Laubbäumen Einzelbäume / Baumreihen
 - Anpflanzung von Obstbäumen Einzelbäume / Baumreihen
 - Baumschutz
 - Aufhängen von Hasenmauskästen
 - Entnahme von Einzelbäumen
 - Aufhängen von Fledermauskästen
 - Eindeckung von Schutzmaßnahmen
- Planänderungsverfahren Freie Strecke Hohenstadt**
- Technische Planung
 - Ergänzende / geänderte Maßnahmenfläche
 - Ergänzende / geänderte Maßnahmen (mit Nr.)
- Sonstiges**
- Technische Planung mit Kilometrierung
 - Technische Planung in benachbarten Planfeststellungsabschnitten nachrichtlich dargestellt
 - Grenze PFA der oberirdischen Maßnahmen
 - Technische Planung BAB
 - Umfriß Maßnahmenfläche
 - Schutzmaßnahmen mit Nummer
 - Maßnahme zur Verminderung und Minderung von Beeinträchtigungen (mit Nr.)
 - Ausgleichsmaßnahmen (mit Nr.)
 - Ersatzmaßnahmen (mit Nr.)
 - Maßnahmen in benachbarten Planfeststellungsabschnitten nachrichtlich dargestellt



Bereich Wendlingen - Ulm Deckblatt zu Anlage 12.6.2 Blatt 11b

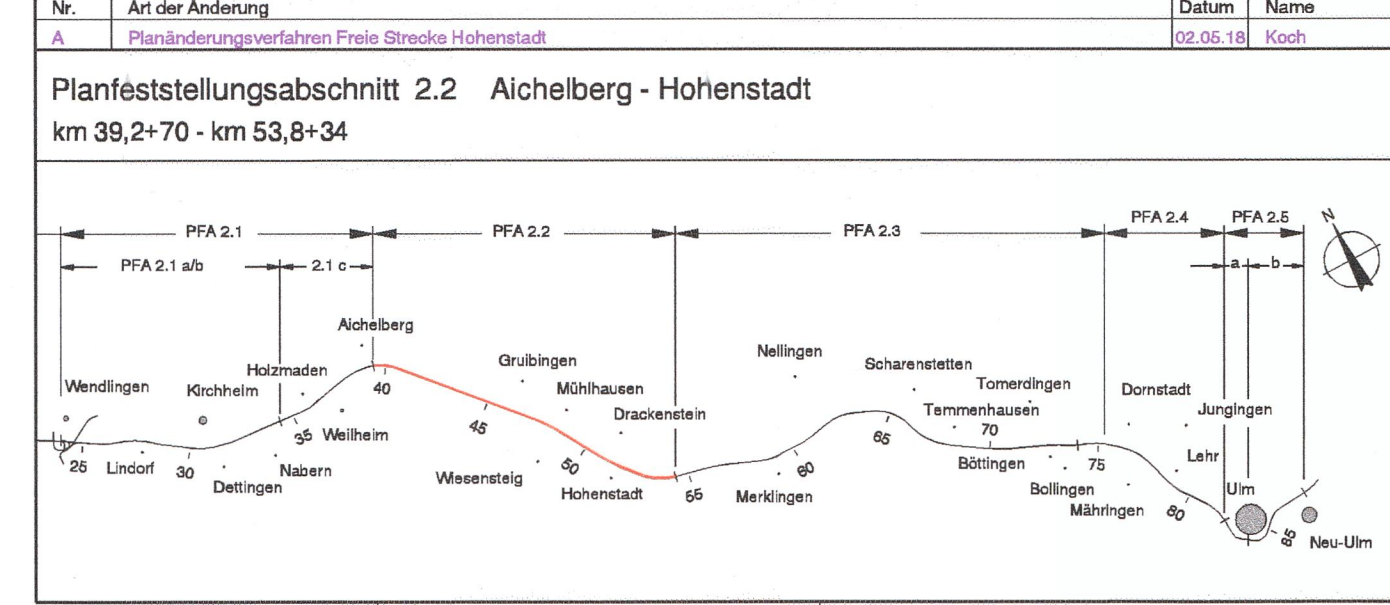

No.	Art der Änderung	Datum	Name
1	Planänderungsverfahren Freie Strecke Hohenstadt	02.05.18	son

Planfeststellungsabschnitt 2.2 Aichelberg - Hohenstadt
km 39,2+70 - km 53,8+34

Maßnahmen Portalbereich, offene Bauweise und BAB-Baustellen-AS Hohenstadt km 51,700 - km 54,177		Datum: 02.05.18 Name: Web
"Umlieberschutz" - Alle Rechte bei der DB Projekt Stuttgart-Ulm GmbH		Bearbeiter: 02.05.18 Maßstab: 1:2500
Genehmigungsvermerk - Eisenbahn-Bundesamt		Freigegeben: DB FSU GmbH Stuttgart, 02.05.2018
Kartengrundlagen: Bestandsunterlagen der DB AG ALK, Daten des Landesvermessungsamtes Baden-Württemberg für das Projekt NBS Wendlingen - Ulm überarbeitet durch intermetec		Ersatz für Plan-Nr. 110/1000 Ersatz durch Plan-Nr. 110/1000 Anlage Planfeststellungsunterlagen Anlage 12.6.2 Blatt 11c von 15