


Nr.	Art der Änderung	Datum	Name
A	Planänderungsverfahren Freie Strecke Hohenstadt	02.05.18	Koch

Planfeststellungsabschnitt 2.2 Aichelberg - Hohenstadt
km 39,2+70 - km 53,8+34

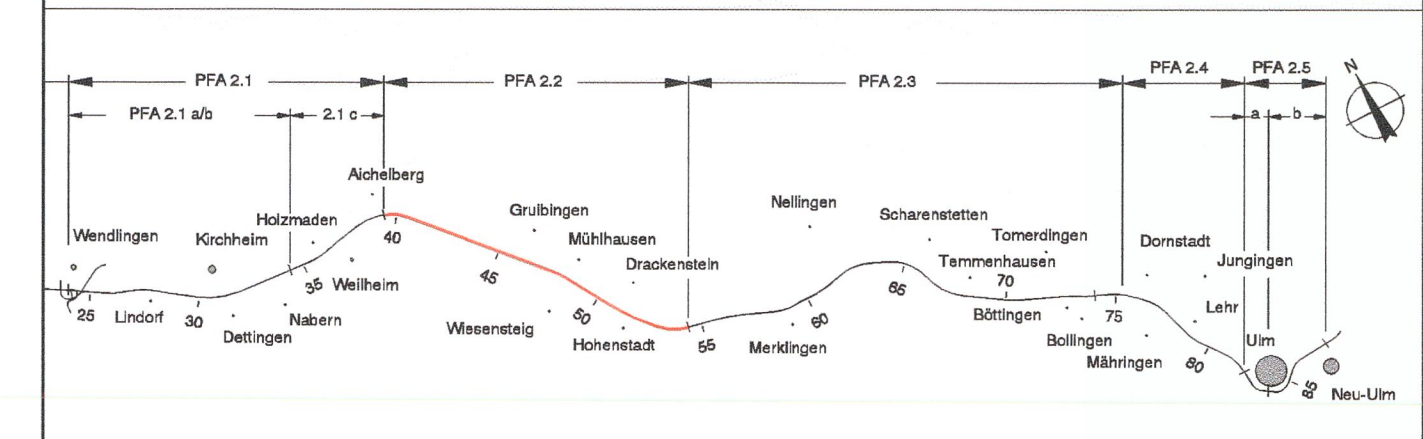

Geographische Codierung		Blattschnittcodierung		Organisatorische Codierung	
3	0	4	8	P	U
1	0	1	3	a	a
0	0	L	C	U	K
		x	x	n	s
				0	4

Auftraggeber
DB Projekt Stuttgart-Ulm GmbH
Bahnhofstr. 17
70191 Stuttgart
Tel. 07 11 / 93319 - 223
Fax. 07 11 / 93319 - 293

Planer - bearbeitet im Auftrag der
DB Projekt Stuttgart-Ulm GmbH
Zum Scheffersweg 7
D-91710 Gunzenhausen
Tel. 09831 / 61 93 - 0
Fax 09831 / 61 93 - 11


Aufgestellt:
ARGE BAADER-BOSCH
gez. Dr. Kunzmann
Gunzenhausen, 02.05.2018

Maßnahmen Offene Bauweise Hohenstadt		Datum	Name
km 52,746 - km 53,438		02.05.18	Web
"Urheberschutz" - Alle Rechte bei der DB Projekt Stuttgart-Ulm GmbH		02.05.18	Kc
Genehmigungsvermerk - Eisenbahn-Bundesamt		Maßstab 1:1000	
Freigabe DB PSU GmbH		Stuttgart, 02.05.2018	
Ersatz für Plan-Nr. []		Ersetzt durch []	
Anlage Planfeststellungsunterlagen		Blatt 12c von 15	

Planfestgestellt gem. § 18 AEG i.V.m. § 76 Abs. 3 VwVfG am 21.09.2018, Az. 591pa/013-2018#006 Eisenbahn-Bundesamt, Außenstelle Karlsruhe/Stuttgart

Im Auftrag Vogt

PLANKRÖSSE: 1180 x 297 DATEI: SU01PFA05_000.tli

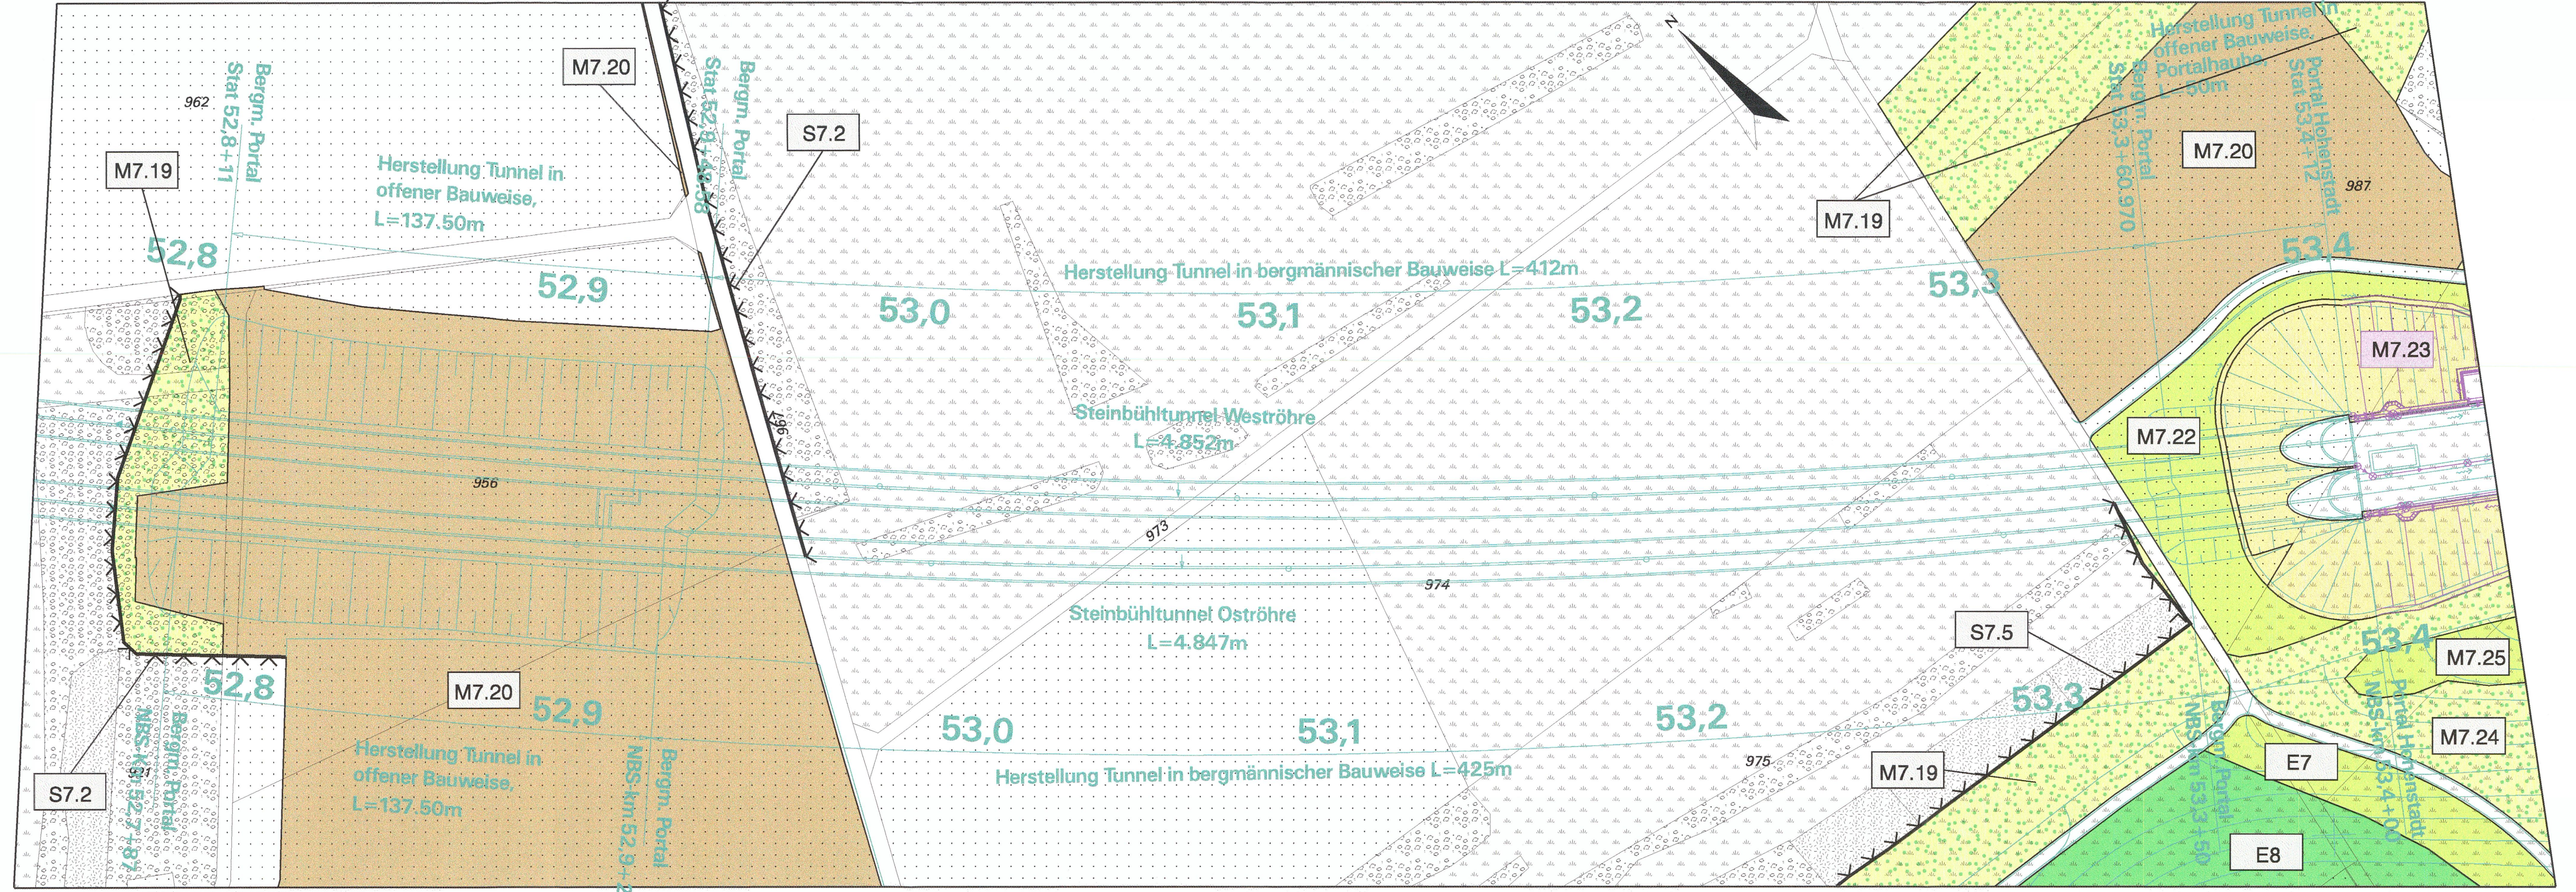

Kartengrundlagen:
Bestandsdaten der DB AG ALK-Daten des Landesvermessungsamtes Baden-Württemberg
Für das Projekt NBS Wendlingen - Ulm überarbeitet durch intermetric

Legende

Bestand

- Nadelwald
- Mischwald
- Laubwald
- Verkehrsbegleitgrün
- Streuobstwiese
- Obstplantage, Baumschule
- Hecke, Gebüsch
- Baumreihe, Allee
- Fließgewässer
- Stillegewässer
- Grünland, frisch
- Grünland, trocken
- Grünland feucht-naß
- Acker
- Kleingarten, Freizeitgrundstück
- Ruderal-, Sukzessions- und Schlägflur
- Feuchtvegetation (Moor, Sumpf, Röhricht, Ried)
- Brache
- Park- und Grünanlage, Rasenfläche
- nicht bewertete Flächen (Bebauung, Verkehrsfläche, sonst. versiegelte Fläche)

Maßnahmen

- Landschaftsrassensaat
- Grünlandssaat
- Entwicklung von Magerstandorten
- Anlage von Hecken, Feldgehölzen
- Anlage Streuobstwiesen
- Wiederherstellung Graben / Bach
- Naturnahe Gestaltung von Fließgewässern
- Wiederherstellung Acker
- Wiederherstellung von Kleingärten
- Entwicklung einer Hochstaudenflur
- Waldmantel, Waldsaum
- Freisetzung von Landschaftsbildprägenden Bäumen
- Umwandlung Grünland zu Acker
- Umwandlung Acker zu Grünland
- Felsfreistellung
- Anlage von Waldflächen
Umwandlung von Nadel- in Laubwald
- Gewässerrandstreifen
- Freisetzung von Heideflächen / Magerrasen
- Grünlandextensivierung
- Einrichtung von Sukzessionsflächen, Saumzonen
- Baumreihe
- Anpflanzung von Laubbäumen
Einzelbäume / Baumreihe
- Anpflanzung von Obstbäumen
Einzelbäume / Baumreihe
- Baumschutz
- Aufhängen von Haselmauskästen
- Entnahme von Einzelbäumen
- Aufhängen von Fledermauskästen
- Einrichtung von Schutzmaßnahmen

Planänderungsverfahren Freie Strecke Hohenstadt

- Technische Planung
- Ergänzende / geänderte Maßnahmenfläche
- Ergänzende / geänderte Maßnahmenfläche
- M7.23 Ergänzende / geänderte Maßnahmen (mit Nr.)

Sonstiges

- Technische Planung mit Kilometrierung
- Technische Planung in benachbarten Planfeststellungsabschnitten nachrichtlich dargestellt
- Grenze PFA der oberirdischen Maßnahmen
- Technische Planung BAB
- Umgriff Maßnahmenfläche
- S1 Schutzmaßnahme mit Nummer
- M1 Maßnahme zur Vermeidung und Minderung von Beeinträchtigungen (mit Nr.)
- A1 Ausgleichsmaßnahme (mit Nr.)
- E1 Ersatzmaßnahme (mit Nr.)
- Maßnahmen in benachbarten Planfeststellungsabschnitten nachrichtlich dargestellt