


Kartengrundlagen:
Bestandsdaten der DB AG ALK-Daten des
Landesvermessungsamtes Baden-Württemberg
Für das Projekt NBS Wendlingen - Ulm überarbeitet durch
intermetric

Legende

- Bestand**
- Nadelwald
 - Mischwald
 - Laubwald
 - Verkehrsbegleitgrün
 - Streuobstwiese
 - Obstplantage, Baumschule
 - Hecke, Gebüsch
 - Baumreihe, Allee
 - Fließgewässer
 - Stillegewässer
 - Grünland, frisch
 - Grünland, trocken
 - Grünland feucht-naß
 - Acker
 - Kleingarten, Freizeitgrundstück
 - Ruderal-, Sukzessions- und Schlägflur
 - Feuchtvegetation (Moor, Sumpf, Röhricht, Ried)
 - Brache
 - Park- und Grünanlage, Rasenfläche
 - nicht bewertete Flächen (Bebauung, Verkehrsfläche, sonst. versiegelte Fläche)
- Maßnahmen**
- Landschaftsrasensaat
 - Grünlandsaat
 - Entwicklung von Magerstandorten
 - Anlage von Hecken, Feldgehölzen
 - Anlage Streuobstwiesen
 - Wiederherstellung Graben / Bach
 - Naturnahe Gestaltung von Fließgewässern
 - Wiederherstellung Acker
 - Wiederherstellung von Kleingärten
 - Entwicklung einer Hochstaudenflur
 - Waldmantel, Waldeaum
 - Freisetzung von Landschaftsbildprägenden Bäumen
 - Umwandlung Grünland zu Acker
 - Umwandlung Acker zu Grünland
 - Felsfreistellung
 - Anlage von Waldflächen
Umwandlung von Nadel- in Laubwald
 - Gewässerrandstreifen
 - Freisetzung von Heideflächen / Magerrasen
 - Grünlandextensivierung
 - Einrichtung von Sukzessionsflächen, Saumzonen
 - Baumreihe
 - Anpflanzung von Laubbäumen
Einzelbäume / Baumreihe
 - Anpflanzung von Obstbäumen
Einzelbäume / Baumreihe
 - Baumschutz
 - Aufhängen von Haselmauskästen
 - Entnahme von Einzelbäumen
 - Aufhängen von Fledermauskästen
 - Einrichtung von Schutzmaßnahmen
- Planänderungsverfahren Freie Strecke Hohenstadt**
- Technische Planung
 - Ergänzende / geänderte Maßnahmenfläche
 - Ergänzende / geänderte Maßnahmen (mit Nr.)
- Sonstiges**
- Technische Planung mit Kilometrierung
 - Technische Planung in benachbarten Planfeststellungsabschnitten nachrichtlich dargestellt
 - Grenze PFA der oberirdischen Maßnahmen
 - Technische Planung BAB
 - Umgriff Maßnahmenfläche
 - S 1 Schutzmaßnahme mit Nummer
 - M 1 Maßnahme zur Vermeidung und Minderung von Beeinträchtigungen (mit Nr.)
 - A 1 Ausgleichsmaßnahme (mit Nr.)
 - E 1 Ersatzmaßnahme (mit Nr.)
 - Maßnahmen in benachbarten Planfeststellungsabschnitten nachrichtlich dargestellt

Bereich Wendlingen - Ulm Deckblatt zu Anlage 12.6.2 Blatt 13b

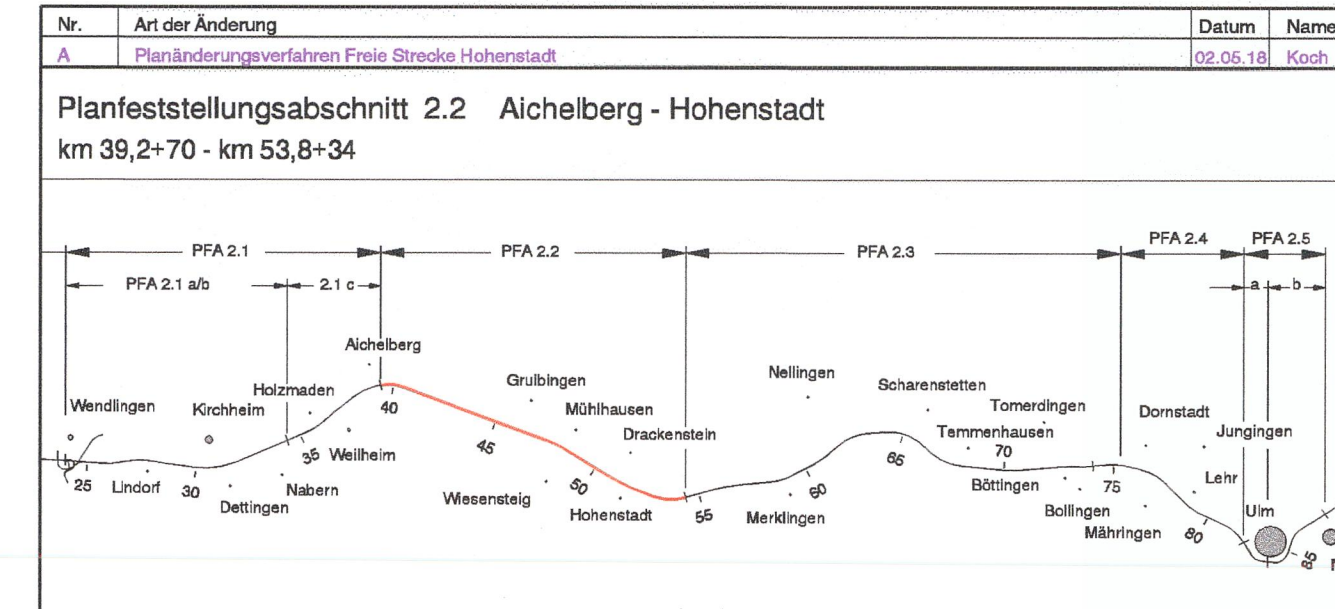

Geographische Codierung		Blattschnittcodierung		Organisatorische Codierung	
3	0	1	0	0	0
PFA Bauschnitt Blattschnitt		Streckennummer		Bezirk	
Auftraggeber		Blattnummer		Blattname	
DB Projekt Stuttgart-Ulm GmbH		L 13		D - x x	
Bahnpolitik Stuttgart-Ulm LGV (6) Räpplengasse 17 70191 Stuttgart Tel. 07 11 / 93319 - 223 Fax. 07 11 / 93319 - 293		DB Projekt Stuttgart-Ulm GmbH		Aufgestellt: ARGE BAADER-BOSCH Zum Schloßstrasse 7 D-91710 Gunzenhausen Tel. 09381 / 61 93 - 0 Fax 09381 / 61 93 - 11	
Planer - bearbeitet im Auftrag der		DB Projekt Stuttgart-Ulm GmbH		gez. Dr. Kunzmann Gunzenhausen, 02.05.2018	

Maßnahmen
Freie Strecke Hohenstadt
km 53,438 - km 54,124

"Urheberschutz" - Alle Rechte bei der DB Projekt Stuttgart-Ulm GmbH

Genehmigungsvermerk - Eisenbahn-Bundesamt

Planfestgestellt gem. § 18 AEG
i.V.m. § 76 Abs. 3 VwVfG
am 21.09.2018,
Az. 591Pa/013-2018/006
Eisenbahn-Bundesamt,
Außenstelle Karlsruhe/ Stuttgart

Im Auftrag Vögt

Maßstab: 1:1000

Freigabe DB PSU GmbH

Stuttgart, 02.05.2018

Ersatz für Plan-Nr. Phase Index

Ersetzt durch Plan-Nr.

Anlage Planfeststellungsunterlagen

Anlage 12.6.2

Blatt 13c von 15

PLANGRÖSSE: 1190 x 297

DATEI: 3001PK65_000.nl